



AZIENDA PER LA MOBILITÀ NELL'AREA DI TARANTO S.p.A.

Tar 26/22

ESERCIZIO 20 22

ORDINATIVO DI PAGAMENTO

N. 1264

TEGGEN SRL

"LAVORAZIONI E MANUTENZIONI VARIE"



AZIENDA PER LA MOBILITA' NELL'AREA DI TARANTO S.p.A.

Sede legale ed amministrativa: 74100 TARANTO - Via C. Battisti, 657
Telefono 09973561 (5 linee urbane) - Fax 0997794247
Codice fiscale, Partita IVA e n° di iscrizione al Registro delle Imprese di Taranto 00146330733
Capita Sociale sottoscritto: € 5.497.272,00 - Capitale Sociale versato: € 8.381.881,75

ORDINATIVO DI PAGAMENTO

GESTIONE	ESERCIZIO	N. ORDINATIVO	DATA	COD.CASSA	COD.CASSA	IMPORTO ORDINATIVO
	2022	1.264	30/05/2022			13.810,00

**IL CASSIERE
PAGHERA' LA SOMMA DEL PRESENTE ORDINATIVO
DI PAGAMENTO A FAVORE DI:**

TEC-GEN Srl
VIALE VIRGILIO 138
74123 TARANTO (TA)
Partita IVA: 03124320734 C.F. 03124320734
CC 13.07.0001;

DICONSI EURO: tredicimilaottocentodieci e xx / 100

PAGAMENTO: Bonifico

BANCA MONTE DEI PASCHI DI SIEN

IBAN: IT16A0103015801000001362664

CAUSALE DEL PAGAMENTO

Doc. n. FPR 44/22 del 21/02/2022

202200025742696

PAGAMENTO FATTURE N.

FPR 45/22 CIG Z6634C10A5, FPR 42/22 CIG ZB13502478, FPR 49/22
CIG Z0D350C434, FPR 41/22 CIG ZC734C0F56, FPR 44/22 CIG
Z643313DE2

IMPORTO LORDO	13.810,00
TOTALE RITENUTE	0,00
IMPORTO	13.810,00

		CASSA	CASSA
RISULTANZE DELLA GESTIONE DI CASSA	IMPORTO LORDO	13.810,00	
	PREVISIONE		
	PROG. ORDINATIVI EMESSI		
ESTREMI DELIBERA	DISPONIBILITA'		

VISTO CONTABILITA'

IL DIRIGENTE AMM. VO

IL DIRETTORE

IL PRESIDENTE

TBC - GEN
CPE

Dettagli richiesta effettuata ai sensi dell'art. 48-bis del D.P.R. 602/73

Identificativo Univoco Richiesta: 202200001742696

Identificativo Pagamento: 1264

Importo: 13810,00 €

Codice Fiscale: 03124320734


Data Inserimento: 30/05/2022 - 12:46

Stato Richiesta: Soggetto non inadempiente

Codice Utente: TAALT0073

Denominazione ente

Pubblica Amministrazione: AZIENDA PER LA MOBILITA' NELL'AREA DI TARANTO S.P.A.

VIRL
30/5/22


FATTURA ELETTRONICA

Id SDI: 6733803288 Data SDI: 19/02/2022 09:11

Formato Trasmissione: FPR12

Mittente	Destinatario
TEC. GEN SRL VIALE VIRGILIO 138 74121 - Taranto - TA - IT P.IVA: IT03124320734 Cod. Fiscale: 03124320734 Regime fiscale: RF01 (Regime ordinario)	AMAT SPA VIA CESARE BATTISTI, 657 74121 - Taranto - TA - IT P.IVA: IT00146330733 Cod. Fiscale: 00146330733 Codice Ufficio: 5WKJP7T

Dati Fattura			
Natura Documento	Numero	Data	Importo Totale
Fattura	FPR 41/22 ✓	2022-02-19 ✓	EUR 976,00 ✓

Dati ordine acquisto

Dati DDT


Dettaglio linee Fattura				
Descrizione	Q.tà	Pr. Unitario	Pr. Totale	IVA
CIG: ZC734C0F56-Lavoro Imp. 02/22 "Ripristino dei punti presa/luce esistenti compresa la realizzazione di n.2 nuovi punti elettrici e la derivazione di n.4 punti rete dati c/o ufficio tumi palazzina tecnica.	1	800,00	800,00	22 %

Dati Riepilogo			
Natura/Esigibilità IVA	Al. IVA	Imponibile	Imposta
S (scissione dei pagamenti)	22 %	800,00	176,00

Dati pagamento					
Condizioni Pagamento	Modalità	Data Scadenza	Importo	Istituto	IBAN
Pagamento completo					
	Bonifico	2022-04-19	EUR 800,00	MONTE DEI PASCHI DI SIENA	IT16A0103015801000001362604

Dati Trasmittente: IT01879020517 - Progressivo Invio: 41

Versione Style 2.9.0

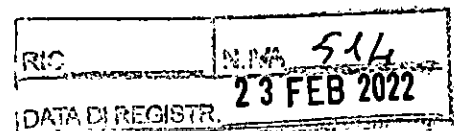

Mittente	Destinatario
TEC. GEN SRL VIALE VIRGILIO 138 74121 - Taranto - TA - IT P.IVA: IT03124320734 Cod. Fiscale: 03124320734 Regime fiscale: RF01 (Regime ordinario)	AMAT SPA VIA CESARE BATTISTI, 657 74121 - Taranto - TA - IT P.IVA: IT00146330733 Cod. Fiscale: 00146330733 Codice Ufficio: 5WKJP7T

Dati Fattura			
Natura Documento	Numero	Data	Importo Totale
Fattura	FPR 41/22	2022-02-19	EUR 976,00

Dati ordine acquisto

Dati DDT


Dettaglio linee Fattura				
Descrizione	Q.tà	Pr. Unitario	Pr. Totale	IVA
CIG:ZC734C0F56-Lavoro Imp. 02/22 "Ripristino dei punti presa/luce esistenti compresa la realizzazione di n.2 nuovi punti elettrici e la derivazione di n.4 punti rete dati c/o ufficio tumi palazzina tecnica.	1	800,00	800,00	22 %

Dati Riepilogo			
Natura/Esigibilità IVA	Al. IVA	Imponibile	Imposta
S (scissione dei pagamenti)	22 %	800,00	176,00

Dati pagamento					
Condizioni Pagamento	Modalità	Data Scadenza	Importo	Istituto	IBAN
Pagamento completo					
	Bonifico	2022-04-19	EUR 800,00	MONTE DEI PASCHI DI SIENA	IT16A0103015801000001362664

Dati Trasmittente: IT01879020517 - Progressivo Invio: 41

Versione Style 2.9.0

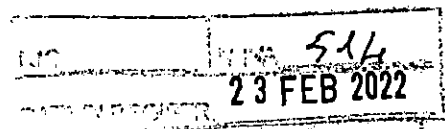

UFFICIO CONTRATTI E ACQUISTI verifica condizione, ordine e contratto	
Contr. Rep. n°	del
Conv. n°	del
Determ. A.D. n°	del
Delib. C.A. n°	del
Data scadenza pagamento	
DATA	L'ADDETTO AL RISCONTRO
IL RESP. UNITA' CONTRATTI per supervisione	
DATA	FIRMA

UFFICIO PERSONALE verifica visite di accertamento sanitario del personale	
Data scadenza pagamento	
DATA	FIRMA DEL RESPONSABILE
IL RESP. UNITA' PERSONALE per supervisione	
DATA	FIRMA

UFFICIO MAGAZZINO verifica quantità, documenti e condizioni contrattuali	
Contr. Rep. n.	del
Delib. C.A. n.	del
Delib. C.A. n.	del
Delib. C.A. n.	del
Data scadenza pagamento	
DATA	FIRMA DEL RESPONSABILE
IL RESP. UNITA' TECNICA per supervisione	
DATA	FIRMA DEL RESPONSABILE

UFFICIO RAGIONERIA verifica dati contabili	
data scadenza pagamento indicata in fattura	
data scadenza di pagamento presunta	
DATA 23 FEB 2022	FIRMA DEL RESPONSABILE <i>[Signature]</i>
IL RESP. UNITA' CONTABILITA' E BILANCIO per supervisione	
DATA	FIRMA

UFFICIO TECNICO verifica perfetta esecuzione lavori	
Data scadenza pagamento PAGAMENTO 60 GG. D.F.F.M.	
DATA 29 MAR. 2022	FIRMA DEL RESPONSABILE <i>[Signature]</i>
IL RESPONSABILE UNITA' TECNICA per supervisione	
DATA 29 MAR. 2022	FIRMA DEL RESPONSABILE <i>[Signature]</i>

IL CAPO AREA INFORMATICA E STATISTICA verifica dati tecnici	
Data scadenza pagamento	
DATA	FIRMA

UNITA' AA.GG. E PP.RR. verifica conferimento incarico	
Conferimento del Prot.....	
IL CAPO UNITA' AA.GG. E PP.RR.	
DATA	FIRMA


NOTE:

GRIGLIA DI CONTROLLO DOCUMENTAZIONE

IMP 02 /2021


MN _____ /2021

Ditta : TEC-GEU-SRL

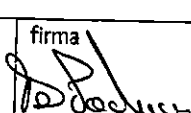DOCUMENTAZIONE:	Presente in commessa	Tipo		Protocollo	data	Allegato Copia già
		Originale	Copia			
1. "Richiesta di preventivo"						
2. Preventivo inviato dal soggetto esterno	SI	<		75	04-01-22	SI
3. "Ordine di esecuzione dei lavori"	SI	<		431	12-01-22	SI
4. D.D.T. emesso da AMAT di trasferimento a sede del riparatore						
5. D.D.T. emesso dal riparatore di consegna						
6. "Rapporto di lavoro o documento da cui si evince che l'attività/servizio sia stata effettuata"	SI	0			09-02-22	SI
7. Richiesta estrazione Ditta						
8. Altro						
9. Altro						
10. Altro:						
Controllo eseguito da:		firma 	Data 10-03-2022	Note:		

VERIFICA FATTURAZIONE	Nr. fattura: <u>FPR 41/22</u>	Data fattura: <u>19-02-2022</u>	Importo: <u>800,00</u>
-----------------------	-------------------------------	---------------------------------	------------------------

NOTE:

Capo Unità Tecnica: firma  Data 29 MAR. 2022



Spett.
TEC.GEN SRL
Viale Virgilio 138
74121 Taranto
FAX 09922098232

Lavoro n. IMP 02/2022 DEL 11.01.2022

OGGETTO: ORDINE PER IL RIPRISTINO DEI PUNTI PRESA LUCE ESISTENTI COMPRESA LA REALIZZAZIONE DI N.2 NUOVI PUNTI ELETTRICI E LA DERIVAZIONE DI N.4 PUNTI RETE DATI C/O UFFICIO TURNI PALLAZZINA TECNICA


CIGZC734C0F56

Facendo seguito

- a Vs preventivo, del 04/01/2022 prot. 75/2022, relativo al RIPRISTINO DEI PUNTI PRESA LUCE ESISTENTI COMPRESA LA REALIZZAZIONE DI N.2 NUOVI PUNTI ELETTRICI E LA DERIVAZIONE DI N.4 PUNTI RETE DATI C/O UFFICIO TURNI PALLAZZINA TECNICA, dell' importo di € 800,00+IVA, si emette ordine per un importo di € 800,00+IVA.

È richiesta attestazione dei lavori effettuata controfirmata da personale AMAT.

Si precisa che il pagamento sarà effettuato a 60 gg. dalla data di emissione della fattura, sulla quale dovrà essere riportato sia il numero di CIG che di ordine.

Area Tecnica: Ing.  Pellicore Domenico

Direzione Tecnica: Ing.  Mauro Piazza

Il Direttore Generale f.f.
Dott. Pietro Carallo



TEC.GEN SRL

Viale Virgilio 138 – 74121 Taranto – Tel/fax 099 22098232 port 335 7047304
Email : tecgen@tecgen.it – Piva 03124320734

Taranto 03/01/2022

Spett.le
Amat spa
Via C.Battisti 657
74100 Taranto

Oggetto: Preventivo di spesa per il ripristino dei punti presa e luce esistenti compresa la realizzazione di n.02 nuovi punti elettrici e la derivazione di n.04 punti rete trasmissione dati presso l' ufficio Turni della palazzina Tecnica al 1° piano.

Impianto Elettrico

- Realizzazione derivazione elettrica in canalina sovrapposta con conseguente fornitura e posa di cavo elettrico per la predisposizione di n.02 punti presa.
- Fornitura, posa e cablaggio di n.02 cassette elettriche sovrapposte del tipo 504 complete di placca e supporto equipaggiate con n.01 presa schuko bivalente e n.03 prese bipasso 10/16 A .

Impianto rete trasmissione dati:

- Realizzazione derivazione elettrica in canalina sovrapposta dai punti esistenti con conseguente fornitura e posa di cavo rete trasmissione dati Utp cat.6 per la predisposizione di n.02 punti presa doppi.
- Fornitura, posa e cablaggio di n.02 cassette elettriche sovrapposte del tipo 503 complete di placca e supporto equipaggiate con n.02 presa RJ45 CAT.6 .

Prezzo € 500,00 iva esclusa.

- Sostituzione dei soli punti presa ed interruttori esistenti: Fornitura sostituzione e cablaggio di n.07 Punti Presa in quanto gli alveoli delle prese esistenti risultano essere difettosi .Fornitura e sostituzione di n.01 Punto luce interruttore .

- Realizzazione collegamento elettrico del climatizzatore con conseguente predisposizione in canalina sovrapposta della linea elettrica comandata sezionata da interruttore bipolare.

Prezzo € 300,00 iva esclusa.

Totale consuntivo € 800,00 iva esclusa.

Distinti saluti.

TEC.GEN SRL

TEC.GEN S.R.L.
Viale Veneto 138 - 41231 - Mantova
P.Iva 03124320734

RAPPORTO INTERVENTO

Altissimo/entro 1ora

Alto/entro 24 ore

Medio/entro 48 ore

Basso/senza alcun vincolo di tempo o programmato

LAVORO IMP 02/2022
PAL.TECNICA.

Cliente: AMAT SPA
VIA C. BATTISTI EST
TARANTO

Intervento richiesto in data

per: RIPRISTINO DEI PUNTI PRESA ESISTENTI
REALIZZAZIONE NUOVI PUNTI ELETTRICI E
NOI PUNTI RETE TRASMISSIONI DATI.
- PRESSO UN NUOVO UFFICIO TRIANNI 1 PIANO

- RIFERIMENTO N.C. PREVENIVO del 04/11/22 Prot. 75/22, RIPRISTINO
PUNTI PRESA/LUCE ESISTENTI, E LA DERIVAZIONE DI NOI PUNTI
RETE DATI PRESSO UFF. TURNI (NUOVO UFF. B.P. TRIANNI) 1° PIANO PALAZZINA
TECNICA.

Note:

Data 03-02-22

Diritto di Chiamata
€ 30,00 iva esclusa

Totale €

Intervento concluso

Intervento da completare

Firma Tecnico

TEC.GEN S.R.L.
Viale Virgilio 138 - 74121 Taranto
Piva 03124320734

Nominativo Cliente

Firma per accettazione

A.M.A.T. S.p.A.
UFFICIO TECNICO

Tutte le cifre si intendono in Euro e IVA esclusa.

Il minimo intervento fatturabile è di un'ora esclusa chiamata. L'importo orario è stato preventivamente comunicato al Cliente.

FATTURA ELETTRONICA

Id SDI: 6733824630 Data SDI: 19/02/2022 09:16

Formato Trasmissione: FPR12

Mittente	Destinatario
TEC. GEN SRL VIALE VIRGILIO 138 74121 - Taranto - TA - IT P.IVA: IT03124320734 Cod. Fiscale: 03124320734 Regime fiscale: RF01 (Regime ordinario)	AMAT SPA VIA CESARE BATTISTI, 657 74121 - Taranto - TA - IT P.IVA: IT00146330733 Cod. Fiscale: 00146330733 Codice Ufficio: 5WKJP7T

Dati Fattura			
Natura Documento	Numero	Data	Importo Totale
Fattura	FPR 42/22 ✓	2022-02-19 ✓	EUR 1.073,60 ✓

Dati ordine acquisto

Dati DDT


Dettaglio linee Fattura				
Descrizione	Q.tà	Pr. Unitario	Pr. Totale	IVA
CIG ZB13502478 - LAVORO Imp. 12/22 "Lavorazioni varie Pal. Tecnica".	1	880,00	880,00	22 %

Dati Riepilogo			
Natura/Esigibilità IVA	Al. IVA	Imponibile	Imposta
S (scissione dei pagamenti)	22 %	880,00	193,60

Dati pagamento					
Condizioni Pagamento	Modalità	Data Scadenza	Importo	Istituto	IBAN
Pagamento completo					
	Bonifico	2022-04-19	EUR 880,00	MONTE DEI PASCHI DI SIENA	IT16A0103015801000001362664 ✓

Dati Trasmittente: IT01879020517 - Progressivo Invio: 42

Versione Style 2.9.0

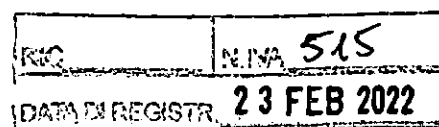

FATTURAELETTRONICA

Id SDI:6733824630 Data SDI: 19/02/2022 09:16

Formato Trasmissione: FPR12

Mittente	Destinatario
TEC. GEN SRL VIALE VIRGILIO 138 74121 - Taranto - TA - IT P.IVA: IT03124320734 Cod. Fiscale: 03124320734 Regime fiscale: RF01 (Regime ordinario)	AMAT SPA VIA CESARE BATTISTI , 657 74121 - Taranto - TA - IT P.IVA: IT00146330733 Cod. Fiscale: 00146330733 Codice Ufficio: 5WKJP7T

Dati Fattura			
Natura Documento	Numero	Data	Importo Totale
Fattura	FPR 42/22	2022-02-19	EUR 1.073,60

Dati ordine acquisto

Dati DDT

Dettaglio linee Fattura				
Descrizione	Q.tà	Pr. Unitario	Pr. Totale	IVA
CIG ZB13502478 - LAVORO Imp. 12/22 "Lavorazioni varie Pal. Tecnica".	1	880,00	880,00	22 %

Dati Riepilogo			
Natura/Esigibilità IVA	Al. IVA	Imponibile	Imposta
S (scissione dei pagamenti)	22 %	880,00	193,60


Dati pagamento					
Condizioni Pagamento	Modalità	Data Scadenza	Importo	Istituto	IBAN
Pagamento completo					
	Bonifico	2022-04-19	EUR 880,00	MONTE DEI PASCHI DI SIENA	IT16A0103015801000001362664

Dati Trasmittente: IT01879020517 - Progressivo Inviò: 42

Versione Style 2.9.0

515
23 FEB 2022

UFFICIO CONTRATTI E ACQUISTI verifica condizione, ordine e contratto	
Contr. Rep. n°	del
Conv. n°	del
Determ. A.D. n°	del
Delib. C.A. n°	del
Data scadenza pagamento	
DATA	L'ADDETTO AL RISCONTRO
IL RESP. UNITA' CONTRATTI per supervisione	
DATA	FIRMA

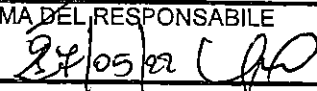UFFICIO RAGIONERIA verifica dati contabili	
data scadenza pagamento indicata in fattura	
data scadenza di pagamento presunta	
DATA 23 FEB 2022	FIRMA DEL RESPONSABILE 
IL RESP. UNITA' CONTABILITA' E BILANCIO per supervisione	
DATA	FIRMA

IL CAPO AREA INFORMATICA E STATISTICA verifica dati tecnici	
Data scadenza pagamento	
DATA	FIRMA

UNITA' AA.GG. E PP.RR. verifica conferimento incarico	
Conferimento del Prot.....	
IL CAPO UNITA' AA.GG. E PP.RR.	
DATA	FIRMA

UFFICIO PERSONALE verifica visite di accertamento sanitario del personale	
Data scadenza pagamento	
DATA	FIRMA DEL RESPONSABILE
IL RESP. UNITA' PERSONALE per supervisione	
DATA	FIRMA

UFFICIO MAGAZZINO verifica quantità, documenti e condizioni contrattuali	
Contr. Rep. n.	del
Delib. C.A. n.	del
Delib. C.A. n.	del
Delib. C.A. n.	del
Data scadenza pagamento	
DATA	FIRMA DEL RESPONSABILE
IL RESP. UNITA' TECNICA per supervisione	
DATA	FIRMA DEL RESPONSABILE

UFFICIO TECNICO verifica perfetta esecuzione lavori	
Data scadenza pagamento	
PAGAMENTO 60 GG. D.F.F.M.	
DATA 29 MAR. 2022	FIRMA DEL RESPONSABILE 
IL RESPONSABILE UNITA' TECNICA per supervisione	
DATA 29 MAR. 2022	FIRMA DEL RESPONSABILE 

NOTE:



Spett.

TEC.GEN SRL

Viale Virgilio 138

74121 Taranto

FAX 09922098232

Lavoro n. IMP 12/2022 DEL 31.01.2022

**OGGETTO: ORDINE PER LAVORAZIONI VARIE PALAZZINA TECNICA
CIG ZB13502478**


Facendo seguito

- a Vs preventivo, del 28/01/2022 prot. 1634/2022, relativo a LAVORAZIONI VARIE PALAZZINA TECNICA, dell' importo di € 880,00+IVA, si emette ordine per un Importo di € 880,00+IVA.

È richiesta attestazione dei lavori effettuata controfirmata da personale AMAT.

Si precisa che il pagamento sarà effettuato a 60 gg. dalla data di emissione della fattura, sulla quale dovrà essere riportato sia il numero di CIG che di ordine.

Area Tecnica: Ing.  Domenico

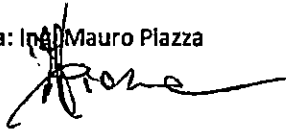Direzione Tecnica: Ing.  Mauro Piazza

Il Direttore Generale f.f.

Dott. Pietro Carallo



Taranto 27/01/2022

Spett.le
Amat spa
Via C.Battisti 657
74100 Taranto

Oggetto: Preventivo di spesa Lavori Palazzina Tecnica:

Buongiorno, in riferimento ai lavori edili in corso come da ordine OACE 000644 -CIG:Z90348FD44 si comunica quanto segue.

Differenza Levigatura pavimento

1) Il pavimento presenta degli aloni dovuti ad ossidazioni che con il processo richiesto (spazzolatura, sgrassatura e ceratura) non verranno eliminati.

2) Il pavimento in diversi punti anche se integro presenta dei dislivelli .

Per un miglior risultato (eliminare i dislivelli e le ossidazioni) si consiglia di eseguire la stuccatura del pavimento e la successiva levigatura meccanizzata a pietra.

Il costo Aggiuntivo per tale differenza ammonta ad € 500,00 iva esclusa.

Sostituzione N.03 Plafoniere esistenti nel corridoio del primo piano.

Smantellamento n.03 plafoniere esistenti.

Fornitura ed installazione di n.03 pannelli led Marca Disano Mod. 15023300 completa di cornice per installazione a soffitto.

Prezzo Totale € 380,00 iva esclusa.

PREZZO TOTALE PREVENTIVO € 880,00 IVA ESCLUSA.

Distinti saluti.

TEC.GEN SRL

TEC.GEN S.R.L.

Viale Vittorio, 138, 74121 Taranto
PIVA 03124320734

RAPPORTO INTERVENTO

Altissimo/entro 1ora

Alto/entro 24 ore

Medio/entro 48 ore

Basso/senza alcun vincolo di tempo o programmato

LAVORO IMP. 12/22
PREV- 27-01-22

Cliente: AMI SPA
VIA C. BASTI 55R
TARANTO

Intervento richiesto in data

per: DIFFERENZA LEVIGATURA PAVIMENTO
- SOSTITUZIONE N.3 PAFONIERE CORRADO
PRESSO ASPARO PAL. TECNICA

- DIFFERENZA LAVORAZIONI AGGIUNTIVE (LEVIGATURA PAVIMENTO)

- SMANTICAMENTO PAFONIERE ESISTENTI E FURNITUM E POSTA N. 03

PAFONIERE LED DISANO MOD. 15023300 COMPLETE

DI CORNICE.

Note:

Data 16-02-2022

Diritto di Chiamata
€ 30,00 iva esclusa

Totale €

Intervento concluso

Intervento da completare

Firma Tecnico

TEC.GEN S.R.L.

Viale Virgilio 138 - 74121 Taranto

Piva 03424320734

Nominativo Cliente

A.M.A.T. S.p.A.

UFFICIO TECNICO

Firma per accettazione

Tutte le cifre si intendono in Euro e IVA esclusa.


Il minimo intervento fatturabile è di un'ora esclusa chiamata. L'importo orario è stato preventivamente comunicato al Cliente.

GRIGLIA DI CONTROLLO DOCUMENTAZIONE

IMP 12 /2021


MN _____ /2021

Ditta : TEC. GEL SRL

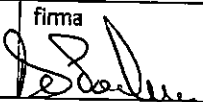DOCUMENTAZIONE:	Presente in commessa	Tipo		Protocollo	data	Allegato Copia gialla
		Originale	Copia			
1. "Richiesta di preventivo"						
2. Preventivo inviato dal soggetto esterno	SI	C		1634 ✓	28-01-22	SI
3. "Ordine di esecuzione dei lavori"	SI	C		1820 ✓	01-02-22	SI
4. D.D.T. emesso da AMAT di trasferimento a sede del riparatore						
5. D.D.T. emesso dal riparatore di consegna						
6. "Rapporto di lavoro o documento da cui si evince che l'attività/servizio sia stata effettuata"	SI	C			16-02-22	SI
7. Richiesta estrazione Ditta						
8. Altro						
9. Altro						
10. Altro:						
Controllo eseguito da:		firma 	Data 10-02-2021	Note:		

VERIFICA FATTURAZIONE	Nr. fattura: <u>FPR 42/22</u>	Data fattura: <u>13-02-22</u>	Importo: <u>880,00</u>
------------------------------	-------------------------------	-------------------------------	------------------------

NOTE:

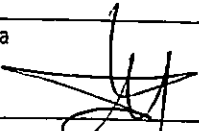Capo Unità Tecnica:	firma 	Data 29 MAR. 2022
----------------------------	--	----------------------

Mittente	Destinatario
TEC. GEN SRL VIALE VIRGILIO 138 74121 - Taranto - TA - IT P.IVA: IT03124320734 Cod. Fiscale: 03124320734 Regime fiscale: RF01 (Regime ordinario)	AMAT SPA VIA CESARE BATTISTI, 657 74121 - Taranto - TA - IT P.IVA: IT00146330733 Cod. Fiscale: 00146330733 Codice Ufficio: 5WKJP7T

Dati Fattura			
Natura Documento	Numero	Data	Importo Totale
Fattura	FPR 44/22 ✓	2022-02-21	EUR 7.271,20 ✓

Dati ordine acquisto

Dati DDT

Dettaglio linee Fattura				
Descrizione	Q.tà	Pr. Unitario	Pr. Totale	IVA
CIG:Z643313DE2 -Ordine Oace 000439/21 "Realizzazione nuova centrale aria compressa".	1	5.960,00	5.960,00	22 %

Dati Riepilogo			
Natura/Esigibilità IVA	Al. IVA	Imponibile	Imposta
S (scissione dei pagamenti)	22 %	5.960,00	1.311,20

Dati pagamento					
Condizioni Pagamento	Modalità	Data Scadenza	Importo	Istituto	IBAN
Pagamento completo					
	Bonifico	2022-04-21	EUR 5.960,00 ✓	MONTE DEI PASCHI DI SIENA	IT16A0103015801000001362664 ✓

Dati Trasmittente: IT01879020517 - Progressivo Invio: 44

Versione Style 2.9.0

FISC. N. P. 524
 DATA DI REGISTR. 23 FEB 2022

Mittente	Destinatario
TEC. GEN SRL VIALE VIRGILIO 138 74121 - Taranto - TA - IT P.IVA: IT03124320734 Cod. Fiscale: 03124320734 Regime fiscale: RF01 (Regime ordinario)	AMAT SPA VIA CESARE BATTISTI, 657 74121 - Taranto - TA - IT P.IVA: IT00146330733 Cod. Fiscale: 00146330733 Codice Ufficio: 5WKJP7T

Dati Fattura			
Natura Documento	Numero	Data	Importo Totale
Fattura	FPR 44/22	2022-02-21	EUR 7.271,20

Dati ordine acquisto

Dati DDT

Dettaglio linee Fattura				
Descrizione	Q.tà	Pr. Unitario	Pr. Totale	IVA
CIG:Z643313DE2 -Ordine Oace 000439/21 "Realizzazione nuova centrale aria compressa".	1	5.960,00	5.960,00	22 %

Dati Riepilogo			
Natura/Esigibilità IVA	Al. IVA	Imponibile	Imposta
S (scissione dei pagamenti)	22 %	5.960,00	1.311,20

Dati pagamento					
Condizioni Pagamento	Modalità	Data Scadenza	Importo	Istituto	IBAN
Pagamento completo					
	Bonifico	2022-04-21	EUR 5.960,00	MONTE DEI PASCHI DI SIENA	IT16A010301580100001362664

Dati Trasmittente: IT01879020517 - Progressivo Invio: 44

Versione Style 2.9.0

5204
23 FEB 2022

UFFICIO CONTRATTI E ACQUISTI verifica condizione, ordine e contratto	
Contr. Rep. n°	del
Conv. n°	del
Determ. A.D. n°	del
Delib. C.A. n°	del
Data scadenza pagamento	
DATA	L'ADDETTO AL RISCONTRO
IL RESP. UNITA' CONTRATTI per supervisione	
DATA	FIRMA




UFFICIO RAGIONERIA verifica dati contabili	
data scadenza pagamento indicata in fattura	
data scadenza di pagamento presunta	
DATA 23 FEB 2022	FIRMA DEL RESPONSABILE 28/05/22 
IL RESP. UNITA' CONTABILITA' E BILANCIO per supervisione	
DATA	FIRMA

IL CAPO AREA INFORMATICA E STATISTICA verifica dati tecnici	
Data scadenza pagamento	
DATA	FIRMA

UNITA' AA.GG. E PP.RR. verifica conferimento incarico	
Conferimento del Prot.....	
IL CAPO UNITA' AA.GG. E PP.RR.	
DATA	FIRMA

UFFICIO PERSONALE verifica visite di accertamento sanitario del personale	
Data scadenza pagamento	
DATA	FIRMA DEL RESPONSABILE
IL RESP. UNITA' PERSONALE per supervisione	
DATA	FIRMA

UFFICIO MAGAZZINO verifica quantità, documenti e condizioni contrattuali	
Contr. Rep. n.	del
Delib. C.A. n.	del
Delib. C.A. n.	del
Delib. C.A. n.	del
Data scadenza pagamento	
DATA	FIRMA DEL RESPONSABILE
IL RESP. UNITA' TECNICA per supervisione	
DATA	FIRMA DEL RESPONSABILE

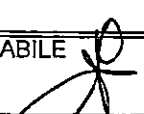UFFICIO TECNICO verifica perfetta esecuzione lavori	
Data scadenza pagamento PAGAMENTO 60 GG. D.A.P.M.	
DATA - 9 MAR. 2022	FIRMA DEL RESPONSABILE 
IL RESPONSABILE UNITA' TECNICA per supervisione	
DATA - 9 MAR. 2022	FIRMA DEL RESPONSABILE  

NOTE:
LA DOCUMENTAZIONE TECNICA E' PRESSO UNITO' APPRANTI

Azienda Mobilita Area Taranto SpA Via Cesare Battisti, 657 Taranto 74121 TA P.I. 00146330733 C.F. 00146330733		TEC-GEN Srl VIALE VIRGILIO 138 TARANTO 74123 TA P.I. 03124320734 C.F. 03124320734 Tel: 09922098232 Fax: 09922098232 E-mail: tecgen@tecgen.it	
Ordini a Fornitore			

Vostro Riferimento Indagine di mercato - Vs. prev. del 31/08/2021	Contratto Art. 13 c. 2.1 Delib. 139 del 21/12/18	Data Doc. 16/09/2021	Numero Documento OACE000439	Pag. 1
--	---	--------------------------------	---------------------------------------	------------------

Causale AS@ Acquisti scorte	Termini di consegna
CIG Z643313DE2	Pagamento BONIFICO 60 GG DF
Commento:	
Indirizzo Spedizione:	
Trasporto a cura del:	

Articolo	Cat.	Descrizione	U.M.	Qta	Valore €	Sconto	Imponibile €
Interno	Fornitore						
003		realizzazione nuova centrale aria compressa Rif. Vs. prev. del 31/08/2021 richiesta di preventivi eseguita nel portale TRASPARE		1,00	5.960,0000		5.960,00


"I materiali ordinati dovranno essere consegnati franco Ns. magazzino sito in via C. Battisti 657 TARANTO dalle 9.00 alle 13.00. Il pagamento sarà effettuato nel termine sopra riportato. L'A.M.A.T. non riconosce ai propri fornitori interessi per ritardi pagam. Eventuali richieste in tal senso potranno essere soddisfatte solo previa messa in mora da parte del creditore e con l'applicazione del tasso di interesse legale; non saranno pertanto applicabili né i termini di decorrenza, né la misura degli interessi stabiliti dal D.lgs. 231/2002.
Le condizioni della fornitura sono quelle indicate nel presente documento e ogni altra eventuale clausola contenuta nella modulistica predisposta dal fornitori (copie commissioni ecc.) non è operante nei confronti dell'A.M.A.T.

FATTURAZIONE ELETTRONICA:
Formato trasmissione: FPR12 (Fattura tra privati)
Codice destinatario: 5WKJP7T"

IVA	Descrizione	Aliquota	Imponibile	Imposta	Totale
SP22	22 SplitPayment Art 1 c 629 B L.23-12-14	22,00	€ 5.960,00	€ 1.311,20	€ 7.271,20
Totall			€ 5.960,00	€ 1.311,20	€ 7.271,20

Firme



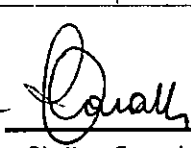


 Il compilatore

 Resp. unità A.C.

 Direttore Tecnico

 Direttore Generale

 PRESIDENTE

RAPPORTO INTERVENTO

Altissimo/entro 1ora

Alto/entro 24 ore

Medio/entro 48 ore

7 Basso/senza alcun vincolo di tempo o programmato

ORDINE DACF 000439

Cliente: AMAT SPA
VIA C. BATTISTI 65F
TARANTO

Intervento richiesto in data

per: REALIZZAZIONE NUOVA CENTRALE
AREA COMPATTA.

- REALIZZAZIONE NUOVA CENTRALE AREA COMPATTA COME
DA DISPOSIZIONI IN RIFERIMENTO ALLA PROCEDURA
DEL PORTALE TRASPARE

Note: VENGONO CONSEGNATE LE DOCUMENTAZIONI TECNICHE RICHIESTE
COME DA PROCEDURA TRASPARE.

Data 10/02/22

Diritto di Chiamata
€ 30,00 iva esclusa

Totale €

Intervento concluso

Intervento da completare

Firma Tecnico

TEC.GEN S.R.L.

Viale Virgilio 138 - 74121 Taranto

Piva 03124320734

Nominativo Cliente

Firma per accettazione

A.M.A.T. S.p.A.
UFFICIO TECNICO

Tutte le cifre si intendono in Euro e IVA esclusa.

Il minimo intervento fatturabile è di un'ora esclusa chiamata. L'importo orario è stato preventivamente comunicato al Cliente.

FATTURA ELETTRONICA

Id SDI: 6746084338 Data SDI: 21/02/2022 22:13

Formato Trasmissione: FPR12

Mittente	Destinatario
TEC. GEN SRL VIALE VIRGILIO 138 74121 - Taranto - TA - IT P.IVA: IT03124320734 Cod. Fiscale: 03124320734 Regime fiscale: RF01 (Regime ordinario)	AMAT SPA VIA CESARE BATTISTI, 657 74121 - Taranto - TA - IT P.IVA: IT00146330733 Cod. Fiscale: 00146330733 Codice Ufficio: 5WKJP7T

Dati Fattura			
Natura Documento	Numero	Data	Importo Totale
Fattura	FPR 45/22 ✓	2022-02-21 ✓	EUR 2.403,40 ✓

Dati ordine acquisto

Dati DDT


Dettaglio linee Fattura				
Descrizione	Q.tà	Pr. Unitario	Pr. Totale	IVA
CIG: Z6634C10A5 - Lavoro Imp. 03/22 "Lavorazioni extra nuova centrale aria compressa".	1	1.970,00	1.970,00	22 %

Dati Riepilogo			
Natura/Esigibilità IVA	Al. IVA	Imponibile	Imposta
S (scissione dei pagamenti)	22 %	1.970,00	433,40

Dati pagamento					
Condizioni Pagamento	Modalità	Data Scadenza	Importo	Istituto	IBAN
Pagamento completo					
	Bonifico	2022-04-21 ✓	EUR 1.970,00 ✓	MONTE DEI PASCHI DI SIENA	IT16A0103015801000001362664 ✓

Dati Trasmittente: IT01879020517 - Progressivo Invio: 45

Versione Style 2.9.0

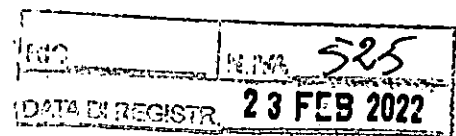

FATTURA ELETTRONICA

Id SDI: 6746084338 Data SDI: 21/02/2022 22:13

Formato Trasmissione: FPR12

Mittente	Destinatario
TEC. GEN SRL VIALE VIRGILIO 138 74121 - Taranto - TA - IT P.IVA: IT03124320734 Cod. Fiscale: 03124320734 Regime fiscale: RF01 (Regime ordinario)	AMAT SPA VIA CESARE BATTISTI , 657 74121 - Taranto - TA - IT P.IVA: IT00146330733 Cod. Fiscale: 00146330733 Codice Ufficio: 5WKJP7T

Dati Fattura

Natura Documento	Numero	Data	Importo Totale
Fattura	FPR 45/22	2022-02-21	EUR 2.403,40

Dati ordine acquisto

--

Dati DDT

--

Dettaglio linee Fattura

Descrizione	Q.tà	Pr. Unitario	Pr. Totale	IVA
CIG:Z6634C10A5 - Lavoro Imp. 03/22 "Lavorazioni extra nuova centrale aria compressa".	1	1.970,00	1.970,00	22 %

Dati Riepilogo

Natura/Esigibilità IVA	Al. IVA	Imponibile	Imposta
S (scissione dei pagamenti)	22 %	1.970,00	433,40

Dati pagamento


Condizioni Pagamento	Modalità	Data Scadenza	Importo	Istituto	IBAN
Pagamento completo					
	Bonifico	2022-04-21	EUR 1.970,00	MONTE DEI PASCHI DI SIENA	IT16A0103015801000001362664

Dati Trasmittente: IT01879020517 - Progressivo Invio: 45

Versione Style 2.9.0

525
23 FEB 2022

UFFICIO CONTRATTI E ACQUISTI verifica condizione, ordine e contratto	
Contr. Rep. n°	del
Conv. n°	del
Determ. A.D. n°	del
Delib. C.A. n°	del
Data scadenza pagamento	
DATA	L'ADDETTO AL RISCONTRO
IL RESP. UNITA' CONTRATTI per supervisione	
DATA	FIRMA

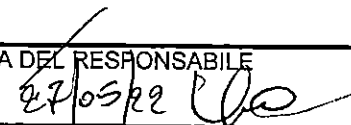
UFFICIO RAGIONERIA verifica dati contabili	
data scadenza pagamento indicata in fattura	
data scadenza di pagamento presunta	
DATA	FIRMA DEL RESPONSABILE
23 FEB 2022	
IL RESP. UNITA' CONTABILITA' E BILANCIO per supervisione	
DATA	FIRMA

IL CAPO AREA INFORMATICA E STATISTICA verifica dati tecnici	
Data scadenza pagamento	
DATA	FIRMA

UNITA' AA.GG. E PP.RR. verifica conferimento incarico	
Conferimento del Prot.....	
IL CAPO UNITA' AA.GG. E PP.RR.	
DATA	FIRMA

UFFICIO PERSONALE verifica visite di accertamento sanitario del personale	
Data scadenza pagamento	
DATA	FIRMA DEL RESPONSABILE
IL RESP. UNITA' PERSONALE per supervisione	
DATA	FIRMA

UFFICIO MAGAZZINO verifica quantità, documenti e condizioni contrattuali	
Contr. Rep. n.	del
Delib. C.A. n.	del
Delib. C.A. n.	del
Delib. C.A. n.	del
Data scadenza pagamento	
DATA	FIRMA DEL RESPONSABILE
IL RESP. UNITA' TECNICA per supervisione	
DATA	FIRMA DEL RESPONSABILE


UFFICIO TECNICO verifica perfetta esecuzione lavori	
Data scadenza pagamento	
PAGAMENTO 60 GG. D.E.M.	
DATA	FIRMA DEL RESPONSABILE
29 MAR. 2022	
IL RESPONSABILE UNITA' TECNICA per supervisione	
DATA	FIRMA DEL RESPONSABILE
29 MAR. 2022	
NOTE:	

GRIGLIA DI CONTROLLO DOCUMENTAZIONE

IMP 03 /2021


MN --- /2021

Ditta : TEC. GEL SRL

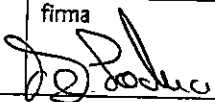DOCUMENTAZIONE:	Presente in commessa	Tipo Originale Copia	Protocollo	data	Allegato Copia gialla
1. "Richiesta di preventivo"					
2. Preventivo inviato dal soggetto esterno	SI	C	333 ✓	11-01-22	SI
3. "Ordine di esecuzione dei lavori"	SI	C	432 ✓	12-01-22	SI
4. D.D.T. emesso da AMAT di trasferimento a sede del riparatore					
5. D.D.T. emesso dal riparatore di consegna					
6. "Rapporto di lavoro o documento da cui si evince che l'attività/servizio sia stato effettuato"	SI	O	✓	10-02-22	SI
7. Richiesta estrazione Ditta					
8. Altro					
9. Altro					
10. Altro:					
Controllo eseguito da:	firma 	Data 10-03-22	Note:		

VERIFICA FATTURAZIONE	Nr. fattura: <u>APR 45/22</u>	Data fattura: <u>21-02-2022</u>	Importo: <u>1'870,00</u>
------------------------------	-------------------------------	---------------------------------	--------------------------

NOTE:

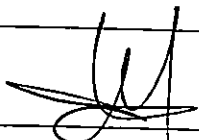Capo Unità Tecnica: firma  Data 29 MAR. 2022



Spett.
TEC.GEN SRL
Viale Virgilio 138
74121 Taranto
FAX 09922098232

Lavoro n. IMP 03/2022 DEL 11.01.2022


**OGGETTO: ORDINE PER LAVORAZIONI EXTRA NUOVA CENTRALE ARIA COMPRESSA
CIGZ6634C10A5**


Facendo seguito

- a Vs preventivo, del 11/01/2022 prot. 333/2022, relativo a **LAVORAZIONI EXTRA NUOVA CENTRALE ARIA COMPRESSA**, dell' importo di € 1.970,00+IVA, si emette ordine per un importo di € 1.970,00+IVA.

È richiesta attestazione dei lavori effettuata controfirmata da personale AMAT.

Si precisa che il pagamento sarà effettuato a 60 gg. dalla data di emissione della fattura, sulla quale dovrà essere riportato sia il numero di CIG che di ordine.

Area Tecnica: Ing. Pellicoro 

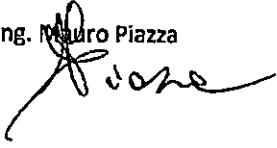Direzione Tecnica: Ing. Mauro Piazza 

Il Direttore Generale f.f.
Dott. Pietro Carallo



Taranto 07/01/2022

Spett.le
Amat spa
Via C.Battisti 657
74100 Taranto

Oggetto: Preventivo di spesa per lavorazioni extra sopraggiunte durante i lavori della nuova centrale aria compressa:

- Smantellamento previo distacco dalle tubazioni dei Serbatoi esterni,filtri,pre-filtri,ed essiccatore d'aria e tubazioni di collegamento.
- Smaltimento a discarica autorizzata dei due serbatoi da 500 Litri e n.01 essiccatore d'aria esistenti con rilascio della copia del Formulario Consegna Rifiuti.

Prezzo € 250,00 iva esclusa.

Realizzazione nuovo impianto elettrico :

- Smantellamento Tubazioni elettriche esistenti (convogliate sul terrazzo)non utilizzate,smantellamento vecchie linee di alimentazione ,Smantellamento quadro elettrico esistente,smantellamento tubazioni esterne e quadri elettrici esterni. Smantellamento Plafoniera esistente divelta e non funzionante,Interruttori e linee di alimentazione.

Realizzazione nuovo impianto elettrico a vista in tubazione sovrapposta :

- Fornitura,installazione e cablaggio di n.01 Plafoniera Led Ip 55 2x22W
- Fornitura e installazione Lampadà di emergenza Led 18 W Beghelli mod. 8584.
- Fornitura e installazione cassetta di comando con schermo completa di Interruttore di accensione luce e Presa Schuko Bipasso.

Prezzo € 570,00 iva esclusa.

- Fornitura e Installazione di ulteriore scaricatore di condensa elettronico da applicare al pre-filtro di ingresso comprensivo di impianto elettrico e collegamento scarico in tubazione di convogliamento al separatore acqua/olio ai sensi del D. Lgs. 152/06.

Prezzo € 450,00 iva esclusa.

- Ripristino Funzionamento estrattore esistente:
- Verifica Funzionamento Estrattore 400 V esistente.
- Realizzazione nuovo impianto elettrico a comando dello stesso comprensivo di interruttore m.termico differenziale tripolare dedicato, contattore di marcia e avviamento automatico da termostato regolabile a bassa tensione.
Fornitura, posa e cablaggio Termostato ambiente per avvio in automatico dell'estrattore all'aumentare della temperatura ambiente.
Fornitura e sostituzione Griglia di protezione esterna in ferro zincato a maglie rovesciate. (l'attuale Griglia protettiva risulterebbe pericolosa in quanto le maglie sono troppo larghe data la presenza di pale metalliche ravvicinate).

Prezzo Totale € 700,00 iva esclusa.

Prezzo Totale Preventivo € 1970,00 iva esclusa.

Distinti saluti.

TEC.GEN SRL

TEC.GEN S.R.L.

Viale Vittorio 138, 74121 Tarento
P.Iva 03124320734

RAPPORTO INTERVENTO

Altissimo/entro 1ora

Alto/entro 24 ore

Medio/entro 48 ore

Basso/senza alcun vincolo di tempo o programmato

LAVORO IMP. 03/22

Cliente: AMAT SPA
VIA C. BATTISTI 657
TARANTO

Intervento richiesto in data

per: LAVORAZIONI EXTRA NUOVA CENTRALE AREA COMPAGNIA.

- SMANTELLAMENTO SERBATOI E TUBAZIONI ESISTENTI E SMALTIMENTO PRESSO DISCARICA AUTORIZZATA.

- REALIZZAZIONE NUOVO IMPIANTO ELETTRICO, FORNITURA E POSA N. 1 PANNELLO STAGNO LED L. 1,50m 2x 20W, FORNITURA E POSA N. 01 LAMPADA DI ENERGIA, FORNITURA E POSA NUOVA PRESA SUK/2/PALLO

- VERIFICA E RIPRISTINO ESTINTORE ESISTENTE, FORNITURA E POSA N. 01 PANNELLO DI PROTEZIONE.

- FORNITURA E INSTALLAZIONE ULTERIORI SCRIVITORE DI CONDANSA SUL PREFILTRO 5 MICRON.

Note:

Data 10-02-22

Diritto di Chiamata € 30,00 iva esclusa

Totale €

Intervento concluso

Intervento da completare

Firma Tecnico

TEC.GEN S.R.L.

Viale Virgilio 138 - 74121 Taranto
Piva 03124320734

Nominativo Cliente

Firma per accettazione

A.M.A.T. S.p.A.
UFFICIO TECNICO

Tutte le cifre si intendono in Euro e IVA esclusa.

Il minimo intervento fatturabile è di un'ora esclusa chiamata. L'importo orario è stato preventivamente comunicato al Cliente.

FATTURA ELETTRONICA

Id SDI: 6773935619 Data SDI: 27/02/2022 17:51

Formato Trasmissione: FPR12

Mittente	Destinatario
TEC. GEN SRL VIALE VIRGILIO 138 74121 - Taranto - TA - IT P.IVA: IT03124320734 Cod. Fiscale: 03124320734 Regime fiscale: RF01 (Regime ordinario)	AMAT SPA VIA CESARE BATTISTI , 657 74121 - Taranto - TA - IT P.IVA: IT00146330733 Cod. Fiscale: 00146330733 Codice Ufficio: 5WKJP7T

Dati Fattura			
Natura Documento	Numero	Data	Importo Totale
Fattura	FPR 49/22 ✓	2022-02-27 ✓	EUR 5.124,00 ✓

Dati ordine acquisto

Dati DDT


Dettaglio linee Fattura				
Descrizione	Q.tà	Pr. Unitario	Pr. Totale	IVA
Cig: Z0D350C434-Lavoro Imp. 17/22 "Completamento lavorazioni varie palazzina Tecnica".	1	4.200,00	4.200,00	22 %

Dati Riepilogo			
Natura/Esigibilità IVA	Al. IVA	Imponibile	Imposta
S (scissione dei pagamenti)	22 %	4.200,00	924,00

Dati pagamento					
Condizioni Pagamento	Modalità	Data Scadenza	Importo	Istituto	IBAN
Pagamento completo					
	Bonifico	2022-04-27	EUR 4.200,00	MONTE DEI PASCHI DI SIENA	IT16A0103015801000001362664 ✓

Dati Trasmittente: IT01879020517 - Progressivo Invio: 49

Versione Style 2.9.0

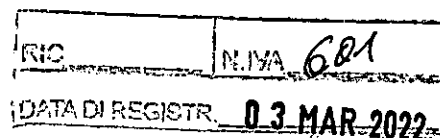

FATTURA ELETTRONICA

Id SDI: 6773935619 Data SDI: 27/02/2022 17:51

Formato Trasmissione: FPR12

Mittente	Destinatario
TEC. GEN SRL VIALE VIRGILIO 138 74121 - Taranto - TA - IT P.IVA: IT03124320734 Cod. Fiscale: 03124320734 Regime fiscale: RF01 (Regime ordinario)	AMAT SPA VIA CESARE BATTISTI, 657 74121 - Taranto - TA - IT P.IVA: IT00146330733 Cod. Fiscale: 00146330733 Codice Ufficio: 5WKJP7T

Dati Fattura			
Natura Documento	Numero	Data	Importo Totale
Fattura	FPR 49/22	2022-02-27	EUR 5.124,00

Dati ordine acquisto

Dati DDT

Dettaglio linee Fattura				
Descrizione	Q.tà	Pr. Unitario	Pr. Totale	IVA
Cig:Z0D350C434-Lavoro Imp. 17/22 "Completamento lavorazioni varie palazzina Tecnica".	1	4.200,00	4.200,00	22 %

Dati Riepilogo			
Natura/Esigibilità IVA	Al. IVA	Imponibile	Imposta
S (scissione dei pagamenti)	22 %	4.200,00	924,00

Dati pagamento					
Condizioni Pagamento	Modalità	Data Scadenza	Importo	Istituto	IBAN
Pagamento completo					
	Bonifico	2022-04-27	EUR 4.200,00	MONTE DEI PASCHI DI SIENA	IT16A0103015801000001362664

Dati Trasmittente: IT01879020517 - Progressivo Invio: 49


Versione Style 2.9.0

681
03 MAR 2022

UFFICIO CONTRATTI E ACQUISTI verifica condizione, ordine e contratto	
Contr. Rep. n°	del
Conv. n°	del
Determ. A.D. n°	del
Delib. C.A. n°	del
Data scadenza pagamento	
DATA	L'ADDETTO AL RISCONTRO
IL RESP. UNITA' CONTRATTI per supervisione	
DATA	FIRMA

UFFICIO PERSONALE verifica visite di accertamento sanitario del personale	
Data scadenza pagamento	
DATA	FIRMA DEL RESPONSABILE
IL RESP. UNITA' PERSONALE per supervisione	
DATA	FIRMA

UFFICIO MAGAZZINO verifica quantità, documenti e condizioni contrattuali	
Contr. Rep. n.	del
Delib. C.A. n.	del
Delib. C.A. n.	del
Delib. C.A. n.	del
Data scadenza pagamento	
DATA	FIRMA DEL RESPONSABILE
IL RESP. UNITA' TECNICA per supervisione	
DATA	FIRMA DEL RESPONSABILE

UFFICIO RAGIONERIA verifica dati contabili	
data scadenza pagamento indicata in fattura	
data scadenza di pagamento presunta	
DATA 03 MAR 2022	FIRMA DEL RESPONSABILE 
IL RESP. UNITA' CONTABILITA' E BILANCIO per supervisione	
DATA	FIRMA

UFFICIO TECNICO verifica perfetta esecuzione lavori	
Data scadenza pagamento PAGAMENTO 60 GG. D.F.F.M.	
DATA 07 APR. 2022	FIRMA DEL RESPONSABILE 
IL RESPONSABILE UNITA' TECNICA per supervisione	
DATA 07 APR. 2022	FIRMA DEL RESPONSABILE 

IL CAPO AREA INFORMATICA E STATISTICA verifica dati tecnici	
Data scadenza pagamento	
DATA	FIRMA

UNITA' AA.GG. E PP.RR. verifica conferimento incarico	
Conferimento del Prot.....	
IL CAPO UNITA' AA.GG. E PP.RR.	
DATA	FIRMA


NOTE:

GRIGLIA DI CONTROLLO DOCUMENTAZIONE


IMP 17 /2021

MN _____/2021

Ditta : TEC GEL SRL

DOCUMENTAZIONE:	Presente in commessa	Tipo Originale Copia	Protocollo	data	Allegato Copia gialla	
1. "Richiesta di preventivo"						
2. Preventivo inviato dal soggetto esterno	SI	C	1787	01-02-22		
3. "Ordine di esecuzione dei lavori"	SI	C	2045	07-02-21		
4. D.D.T. emesso da AMAT di trasferimento a sede del riparatore						
5. D.D.T. emesso dal riparatore di consegna						
6. "Rapporto di lavoro o documento da cui si evince che l'attività/servizio sia stata effettuata"	SI	C		28-02-22		
7. Richiesta estrazione Ditta:						
8. Altro:						
9. Altro:						
10. Altro:						
Controllo eseguito da:		firma 	Data 27-02-2022	Note:		

VERIFICA FATTURAZIONE	Nr. fattura: <u>FPR 48</u>	Data fattura: <u>27-02-2022</u>	Importo: <u>€ 200,00</u>
------------------------------	----------------------------	---------------------------------	--------------------------

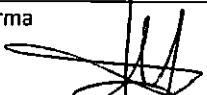NOTE:		
Capo Unità Tecnica:	firma 	Data 01 APR. 2022



Spett.
TEC.GEN SRL
Viale Virgilio 138
74121 Taranto
FAX 09922098232

Lavoro n. IMP 17/2022 DEL 02.02.2022

**OGGETTO: ORDINE PER COMPLETAMENTO LAVORAZIONI VARIE PALAZZINA TECNICA
CIGZ0D350C434**


Facendo seguito

- a Vs preventivo, del 01/02/2022 prot. 1787/2022, relativo a **COMPLETAMENTO LAVORAZIONI VARIE PALAZZINA TECNICA**, dell' importo di € 4.200,00+IVA, si emette ordine per un importo di € 4.200,00+IVA.

È richiesta attestazione dei lavori effettuata controfirmata da personale AMAT.

Si precisa che il pagamento sarà effettuato a 60 gg. dalla data di emissione della fattura, sulla quale dovrà essere riportato sia il numero di CIG che di ordine.

Area Tecnica: Ing. Pellicoro 

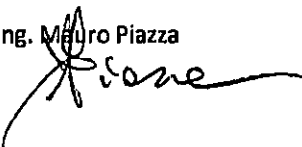Direzione Tecnica: Ing. Mauro Piazza 

Il Direttore Generale f.f.
Doct. Pietro Carallo



TEC.GEN SRL

Viale Virgilio 138 - 74121 Taranto - Tel/fax 099 22098232 port 335 7047304
Email : tecgen@tecgen.it - Piva 03124320734

Taranto 31/01/2022

Spett.le
Amat spa
Via C.Battisti 657
74100 Taranto

Oggetto: Preventivo di spesa per ulteriori lavorazioni presso la palazzina tecnica:

Buongiorno, a seguito di Vs. richiesta si elenca il preventivo per le lavorazioni di seguito specificate:

Uffici 1° Piano :Pellicoro/Ettorre/Rochira/Ufficio anagrafe/sala ristoro :

- Stuccatura lesioni e fori esistenti
- Tinteggiatura lavabile-traspirante delle pareti e del soffitto
- Revisione battiscopa e integrazione dei pezzi rotti/mancanti
- Levigatura meccanica pavimenti, stuccatura e lucidatura.

Prezzo € 4200,00 iva esclusa (comprensivo di differenza per la levigatura e stuccatura).

Ufficio Tecnico Piano Terra (Ufficio Sig. Trianni).

- Stuccatura lesioni e fori esistenti
- Tinteggiatura lavabile-traspirante delle pareti e del soffitto
- Revisione battiscopa e integrazione dei pezzi rotti/mancanti
- Levigatura meccanica pavimenti, stuccatura e lucidatura.

Prezzo € 900,00 iva esclusa

Distinti saluti.

TEC.GEN SRL

TEC.GEN S.R.L.

Viale Virgilio 138 - 74121 Taranto
Piva 03124320734

TEC.GEN SRL

Viale Virgilio 138 - 74121 Taranto - Tel/fax 099 22098232 port 335 7047304
Email : tecgen@tecgen.it - Piva 03124320734

Taranto 31/01/2022

Spett.le
Amat spa
Via C.Battisti 657
74100 Taranto

COMPLOTAMENTO

Oggetto: Preventivo di spesa per ulteriori lavorazioni presso la palazzina tecnica:

Buongiorno, a seguito di Vs. richiesta si elenca il preventivo per le lavorazioni di seguito specificate:

Uffici 1° Piano :Pellicoro/Ettore/Rochira/Ufficio anagrafe/sala ristoro :

- Stuccatura lesioni e fori esistenti
- Tinteggiatura lavabile-traspirante delle pareti e del soffitto
- Revisione battiscopa e integrazione dei pezzi rotti/mancanti
- Levigatura meccanica pavimenti, stuccatura e lucidatura.

Prezzo € 4200,00 iva esclusa (comprensivo di differenza per la levigatura e stuccatura).

Ufficio Tecnico Piano Terra (Ufficio Sig. Trianni).

- Stuccatura lesioni e fori esistenti
- Tinteggiatura lavabile-traspirante delle pareti e del soffitto
- Revisione battiscopa e integrazione dei pezzi rotti/mancanti
- Levigatura meccanica pavimenti, stuccatura e lucidatura.

Prezzo € 900,00 iva esclusa

Distinti saluti.

TEC.GEN SRL

TEC.GEN S.R.L.
Viale Virgilio 138 - 74121 Taranto
Piva 03124320734

RAPPORTO INTERVENTO

Altissimo/entro 1ora

Alto/entro 24 ore

Medio/entro 48 ore

Basso/senza alcun vincolo di tempo o programmato

LAVORO IMP 17/22

Cliente: AMAT SPA
 VIA C. BASTI 657
 TARANTO

Intervento richiesto in data

per: COMPLETAMENTO LUCIDATURA
 E PITTURAZIONE 1° PIANO
 PAL TECNICA

COMPLETAMENTO LEVIGATURA, SGROSSATURA, LUCIDATURA
 E PITTURAZIONE PRESSO IL 1° PIANO DELLA PALAZZINA
 TECNICA - c/o RIPARINO BARI SCOPA.

Note:

Data 28-02-22

Diritto d Chiamata
 € 30,00 iva esclusa

Totale €

Intervento concluso

Intervento da completare

Firma Tecnico

TEC.GEN S.R.L.

Viale Virgilio 138 - 74123 Taranto

Piva 03124320734


Nominativo Cliente

Firma per accettazione


AMAT SPA
 UFFICIO TECNICO

Tutte le cifre si intendono in Euro e IVA esclusa.


Il minimo intervento fatturabile è di un'ora esclusa chiamata. L'importo orario è stato preventivamente comunicato al Cliente.

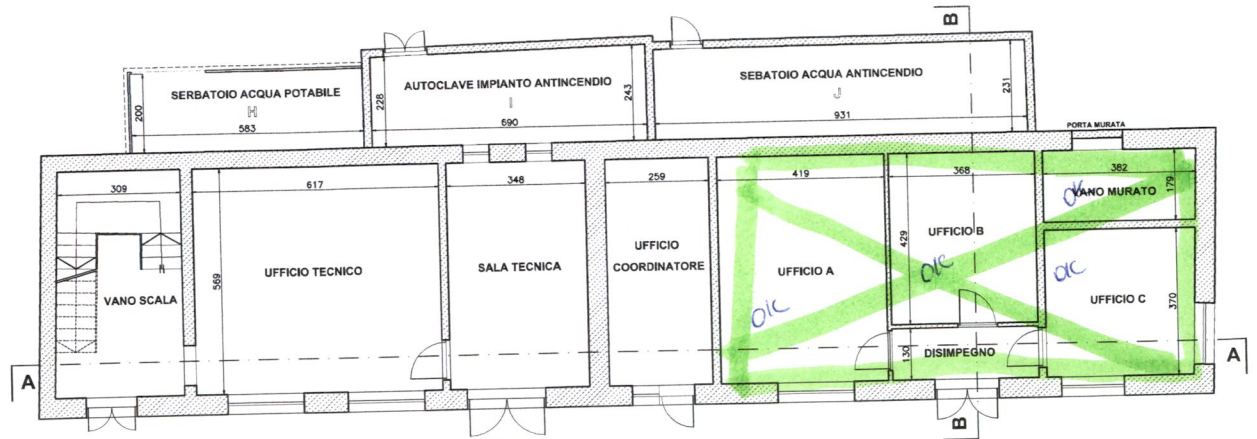


PLANIMETRIA PIANO TERRA - PALAZZINA UFFICI TECNICI
 Nord
 Scala 1:100

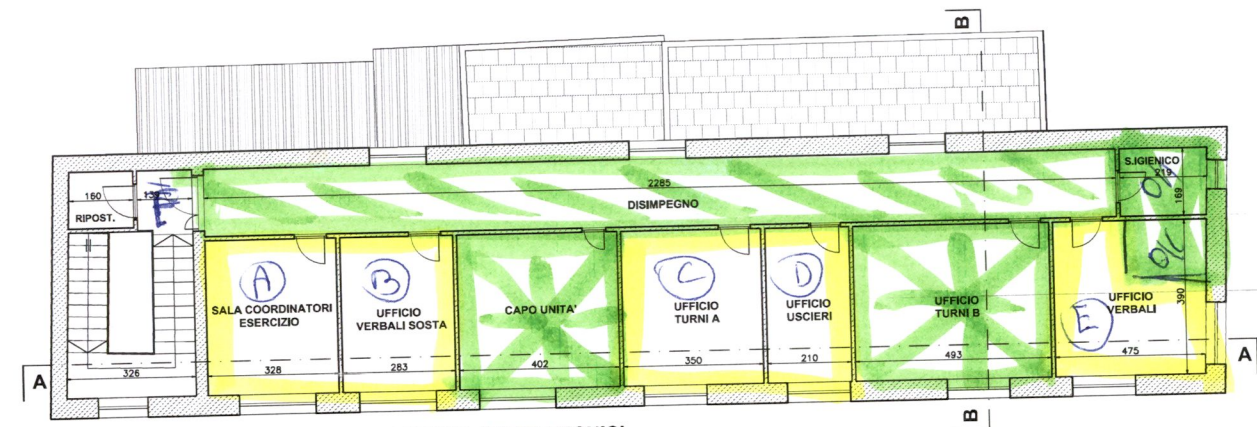


PLANIMETRIA PIANO PRIMO - PALAZZINA UFFICI TECNICI
 Nord
 Scala 1:100

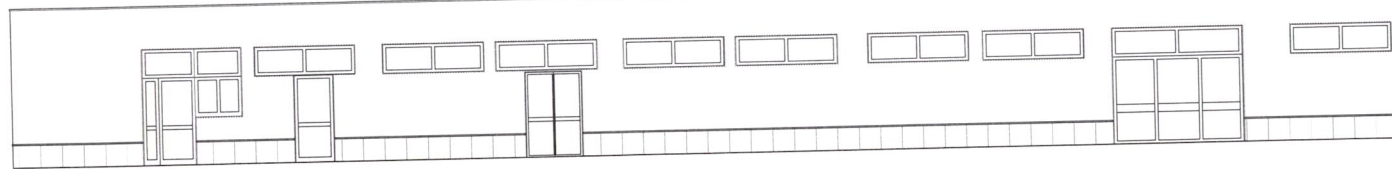

PROSPETTO PRINCIPALE - BLOCCO SPOGLIATOI
 Scala 1:100

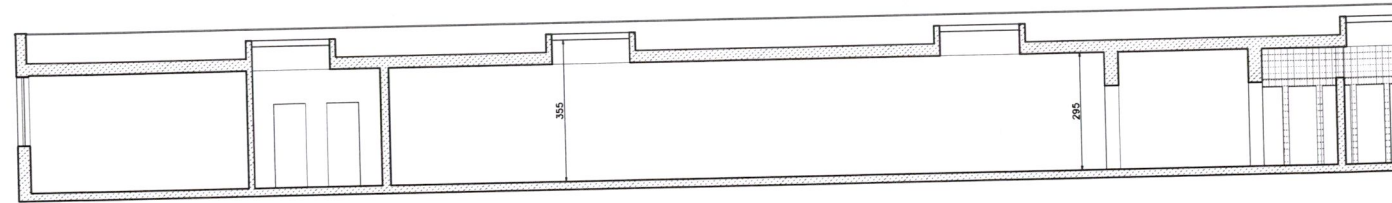

SEZIONE A-A - BLOCCO SPOGLIATOI
 Scala 1:100

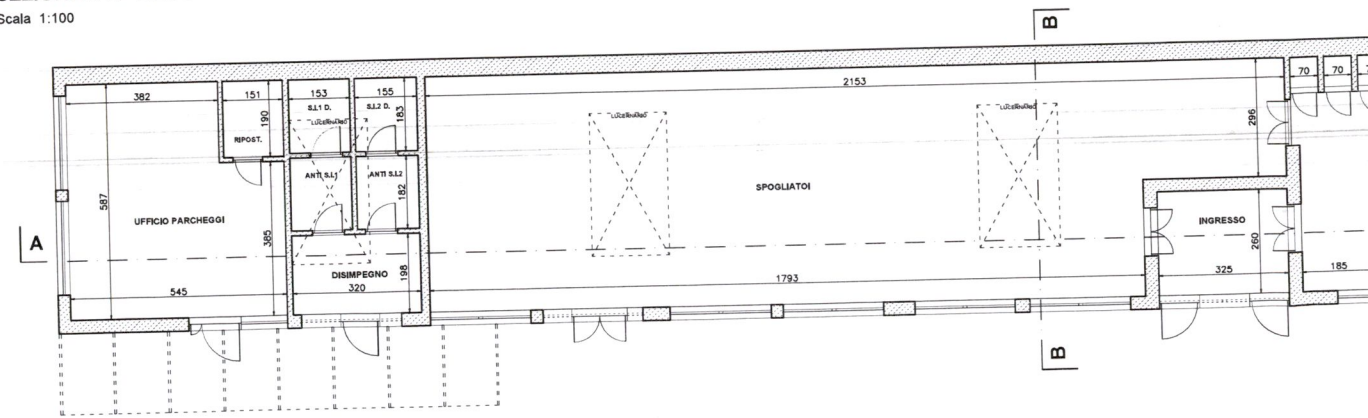


PLANIMETRIA - BLOCCO SPOGLIATOI
 Nord
 Scala 1:100




SEZIONE A-A - PALAZZINA UFFICI TECNICI

Scala 1:100

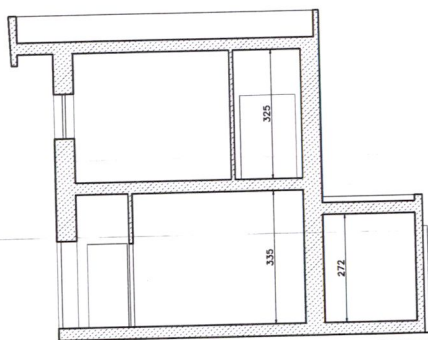


SEZIONE B-B - PALAZZINA UFFICI TECNICI

Scala 1:100

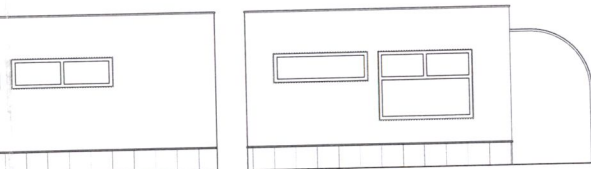


PROSPETTO LATERALE

Scala 1:100

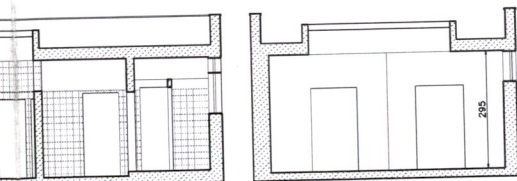

SEZIONE B-B - BLOCCO SPOGLIATOI

Scala 1:100

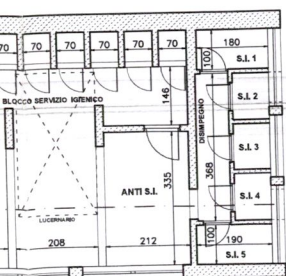

BLOCCO SPOGLIATOI

AMBIENTE	SUP.UTILE mq.
Ufficio Parcheggi	28,70
Ripostiglio	2,87
Disimpegno s.i. donne	6,33
Anti s.i. 1	2,78
Servizio igienico 1	2,80
Anti s.i. 2	2,30
Servizio igienico 2	2,82
Spogliatoio	115,90
Ingresso	8,45
Blocco s.i. spogliatoi	28,31
Anti s.i. spogliatoi	7,10
Disimpegno s.i. spogl.	3,05
Servizio igienico 1	1,79
Servizio igienico 2	1,07
Servizio igienico 3	1,05
Servizio igienico 4	1,07
Servizio igienico 5	1,89
TOTALE mq.	218,28

B - PAL. UFFICI TECNICI - PIANO TERRA

AMBIENTE	SUP.UTILE mq.
Vano scala	18,08
Ufficio tecnico	35,13
Sala tecnica	19,82
Ufficio coordinatore	14,77
Ufficio A	23,86
Ufficio B	15,80
Ufficio C	13,76
Disimpegno	4,78
Vano murato	6,82
TOTALE mq.	152,82

H - SERB. ACQUA POTAB.	SUP.UTILE mq.
TOTALE mq.	11,70

I - AUTOCLAVE IMP.ANTINC.	SUP.UTILE mq.
TOTALE mq.	16,25

B - PAL. UFFICI TECNICI - PIANO PRIMO

AMBIENTE	SUP.UTILE mq.
Vano scala	15,45
Ripostiglio	2,31
Disimpegno	38,70
Sala coordinatori esercizio	12,79
Ufficio verbali sosta	11,01
Capo unità	15,67
Ufficio turni A	13,63
Ufficio uscieri	8,19
Ufficio turni B	19,22
Ufficio verbali	14,79
Servizio igienico	3,67
TOTALE mq.	155,43

J - SERBATOIO ACQ. ANTIN.	SUP.UTILE mq.
TOTALE mq.	21,37

COMUNE DI TARANTO



DEFINIZIONE CONDONO EDILIZIO LEGGE 47/85 STABILIMENTO A.M.A.T.

TARANTO - VIA CESARE BATTISTI n° 657

PROPRIETA': A.M.A.T. - AZIENDA PER LA MOBILITA' AREA TARANTO
Via Cesare Battisti, nr.657 - TARANTO

RILEVATORE: Studio Tecnico PRO.GEN.
Dott. Ing. Luigi PERRONE
via Sorcinelli, nr.71 - TARANTO

CONSULENTI: Dott. Arch. Cosima LORUSSO
Geom. Giovanni LOSASSO

PLANIMETRIE SEZIONI E PROSPETTI LOCALI SPOGLIATOI E PALAZZINA UFFICI

5