



A. M. A. T.

Azienda per la Mobilità nell'Area di Taranto

DELIBERAZIONE DEL CONSIGLIO DI AMMINISTRAZIONE

OGGETTO

Indizione licitazione privata per fornitura n° 50 pensiline di fermata.

L'anno duemila, il giorno 03 (tre) del mese di maggio, alle ore 10:30, in TARANTO e nella sede dell'Azienda;

si è riunita in seduta ordinaria, previo avviso di convocazione, il Consiglio di Amministrazione nelle persone dei Signori:

1. Mario RAZZINI

PRESIDENTE

MEMBRI EFFETTIVI

2. Giuseppe ALTAMURA (a.g.)

3. _____

4. Maria T. CONTE

5. Fedele PIGNANELLI

6. Francesco MATARRESE

7. Alberto MESSINESE

MEMBRI SUPPLENTI

8. Ernesto DATTO (con diritto a voto)

9. Giulio VINCI (con diritto a voto)

Assiste il Direttore Generale dell'Azienda ing. Francesco Lucibello.

Svolge le funzioni di Segretario del Consiglio il sig. Semeraro Raffaele.

Il Presidente, constatato il numero legale degli intervenuti, dichiara aperta la seduta.


IL CONSIGLIO DI AMMINISTRAZIONE

- Vista la nota del 18/04/2000 con la quale il Capo Area Movimento, ing. Gabriele Passeretti, ha relazionato sulla necessità di procedere al completamento del programma di installazione delle pensiline di fermata in vari punti della città, così come previsto nella Carta dei Servizi e per conseguire il miglioramento della qualità del servizio urbano;
- atteso potersi procedere alla fornitura mediante gara da esperirsi a mezzo licitazione privata;
- visti la lettera d'invito a gara ed il capitolato tecnico posto a base della gara che, in copia, vengono allegati al presente provvedimento come parte sostanziale ed integrante;
- visto il bilancio preventivo 2000;
- visto il D.P.R. n° 902/1986, in quanto applicabile;
- visto lo Statuto aziendale;
- a voti unanimi e con il voto consultivo favorevole del Direttore Generale

DELIBERA

- di autorizzare il Direttore Generale ad esperire licitazione privata per la fornitura di n° 50 pensiline di fermata;
- di approvare la lettera d'invito a gara ed il capitolato e gli elaborati tecnici posti a base della citata gara che, in copia, vengono allegati al presente provvedimento come parte sostanziale ed integrante;
- di nominare, ai sensi dell'art. 5, comma 3), dello Statuto aziendale, la commissione giudicatrice preposta all'esame delle offerte, nelle persone dei sigg.:
Ing. Francesco Lucibello – Presidente;
Ing. Gabriele Passeretti – Componente;
Ing. Cosimo Cigliese – Componente;
Sig. Francesco Stanisci – Capo Uff. Contratti con funzioni di segretario;
- di pubblicare l'avviso di gara sul quotidiano "Corriere del Giorno" e all'Albo Pretorio del Comune di Taranto;
- di imputare la spesa presuntiva di £ 280.000.000, oltre a IVA, al programma degli investimenti del bilancio di previsione 2000 e di farne gravare il costo, suddiviso in quote annuali di ammortamento, alla voce "Ammortamento impianti e macchinari" del mastro "Ammortamenti e svalutazioni" dei bilanci preventivi 2000 e seguenti;
- di far gravare la spesa presuntiva di £ 2.000.000, oltre a IVA, necessaria per la pubblicazione dell'avviso di gara, a carico del bilancio di previsione 2000 alla voce di Mastro "Spese di pubblicità ed inserzioni", del Gruppo "Spese Generali".

IL PRESIDENTE
(dott. *Mario Razzini*)

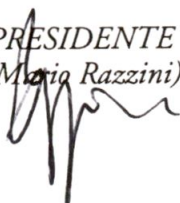

IL SEGRETARIO
(Semeraro *Raffaele*)



Comunicata all'Amministrazione Comunale il

- 3 MAG. 2000

Resa esecutiva il

IL SEGRETARIO
Del Consiglio d'Amministrazione
A. M. T.
(Semeraro Raffaele)



Azienda per la Mobilità nell'Area di Taranto

Codice Fiscale 00146330733 - Reg. Imprese di TA n° 13361

Taranto, li 08/maggio/2000

Prot. n° : Dir/ 1477/2000

Raccomandata a mano

Spett/le
Segreteria 4° Settore
Affari Generali
del Comune di Taranto
Via Plinio, 16

TARANTO

Compiegate alla presente si trasmettono, in duplice esemplare, copie dei dispositivi delle deliberazioni assunte dal Consiglio di Amministrazione di questa Azienda, in data 03 maggio 2000 contrassegnate con i seguenti numeri cronologici:

- Del. nn° 71 - 72 - 73 - 74.-

Distinti saluti.

IL DIRETTORE GENERALE
(Ing. Francesco Lucibello)

[Handwritten signature of Francesco Lucibello]
[Handwritten signature: fa. de lusan]
[Handwritten date: 8/5/2000]



Azienda per la **M**obilità nell'**A**rea di **T**aranto

Codice Fiscale 00146330733 - Reg. Imprese di TA n° 13361

Prot. n°: AL/

Taranto, li

Spett.le

Ditta

Via _____,

CAP CITTA'

Raccomandata a.r.

Oggetto: Invito a licitazione privata per la fornitura ed installazione di n° 50 pensiline di fermata


Si invita codesta rispettabile Ditta alla licitazione privata, indetta nel rispetto delle norme di cui al D.P.R. n° 902 del 04.10.1986, da aggiudicare con il metodo dell'offerta più bassa, per la fornitura ed installazione di n° 50 pensiline di fermata.

IMPORTO A BASE DI GARA: £ 240'000'000 (Euro 123'949,66)

La licitazione è indetta dall'AMAT - Azienda per la Mobilità nell'Area di Taranto -, per le ore 10:30 del giorno **XX/XX/XXXX.**

Per essere ammessa a partecipare alla gara codesta **DITTA** dovrà rispettare le norme indicate di seguito, sotto la voce "**PATTI e CONDIZIONI della LICITAZIONE**", e restituire l'allegata scheda "A" debitamente compilata e firmata, secondo le modalità indicate, unitamente alla documentazione richiesta.

IL DIRETTORE GENERALE
(Ing. Francesco Lucibello)

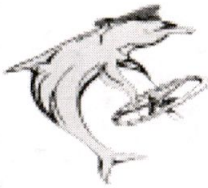

PATTI E CONDIZIONI DELLA LICITAZIONE

Il presente appalto ha per oggetto la fornitura ed installazione di n° 50 pensiline secondo le modalità di seguito indicate.

1) OFFERTA

Le ditte invitate dovranno far pervenire all'AMAT Via Cesare Battisti 657 - Taranto - il plico sigillato contenente l'offerta e la documentazione richiesta, mediante il servizio postale oppure mediante recapito a mano presso l'ufficio segreteria entro e non oltre le ore **12:00** del giorno **xx/xx/2000**.

Per il recapito a mano la consegna deve avvenire durante le ore di ufficio (ore 9.00 - 12.00 dei giorni feriali, escluso il sabato).

Il recapito del plico rimane ad esclusivo rischio del mittente, per cui ove per qualsiasi motivo non dovesse giungere a destinazione nel termine di cui sopra, l'offerta non potrà essere presa in considerazione. L'offerta redatta su carta semplice, in conformità allo schema allegato "A" alla lettera di invito, dovrà contenere:

- a) l'indicazione dell'oggetto della gara;
- b) l'attestazione della conoscenza delle norme e delle condizioni che regolano la gara e l'approvazione incondizionata delle stesse;
- c) il prezzo unitario a corpo per la installazione e posa in opera di ogni tipologia di pensilina e per ogni piazzola da realizzare;
- d) l'impegno a mantenere invariato i suddetti prezzi unitari per tutta la durata del contratto.

L'offerta, come sopra redatta e firmata per esteso dal titolare della ditta o dal legale rappresentante, dovrà essere contenuta in una apposita busta siglata e sigillata con le seguenti modalità, a pena di esclusione:

- apposizione di sigla su tutti i lembi apribili, preincollati e non;
- applicazione di nastro adesivo trasparente per tutta la lunghezza dei predetti lembi apribili.

Non sono ammesse altre modalità di sigillatura, tipo ceralacca ecc.

Nessun altro documento deve essere inserito nella predetta busta.

2) DOCUMENTI DA ALLEGARE ALL'OFFERTA

Entro il plico, siglato e sigillato con modalità analoghe a quelle dell'offerta, unitamente alla busta contenente quest'ultima, dovranno essere allegati i seguenti documenti:

- 1) Quietanza comprovante la costituzione di un deposito cauzionale di lire **10'000'000** in titoli del debito pubblico o garantiti dallo Stato, al corso del giorno del deposito, presso una delle Tesorerie Provinciali dello Stato.



Il deposito cauzionale provvisorio potrà essere costituito anche presso le aziende di credito previste dal D.P.R. 22.05.1956 n° 635. Detto deposito sarà valido sempre che l'azienda di credito si obblighi, mediante apposita dichiarazione in carta da bollo, ad effettuare il versamento del deposito nel caso in cui la cauzione sia incamerata.

Nell'eventualità che il deposito cauzionale venga costituito c/o un'azienda di credito ordinario, Cassa di Risparmio, Monti di credito su pegni di 1° categoria e Banche Popolari previste dal citato D.P.R. n° 635, l'attestazione di deposito di cui sopra dovrà essere accompagnata da una dichiarazione della sede o filiale della Banca d'Italia competente per territorio attestante l'ammontare del patrimonio dell'Istituto.

La cauzione potrà essere costituita anche mediante fideiussione bancaria irrevocabile, rilasciata a favore dell'AMAT da aziende di credito autorizzate, o mediante fideiussione assicurativa sempre irrevocabile, rilasciata da una delle società di assicurazione indicate nel D.M. 15.06.1984, con firma autenticata dell'agente. La cauzione provvisoria può essere anche rappresentata da contante o assegno circolare.

- 2) Certificato generale del Casellario Giudiziale, in corso di validità, del titolare dell'impresa, se trattasi di azienda individuale, e dei legali rappresentanti e di tutti i soci illimitatamente responsabili se trattasi di impresa societaria. Tale certificazione dovrà altresì essere presentata per il direttore tecnico se diverso dalle persone indicate.
- 3) Certificato di iscrizione al Registro delle Imprese, in corso di validità, dal quale risulti l'attività sociale dell'Impresa, con riferimento alla commercializzazione dei prodotti oggetto di gara, e le persone che ad ogni effetto la rappresentano legalmente; dal predetto certificato dovrà risultare che l'Impresa non è in stato di liquidazione e/o fallimento, che la stessa non ha presentato domanda di concordato o di amministrazione controllata. Dalla certificazione dovrà pure risultare che le suddette condizioni non si siano verificate nell'ultimo quinquennio.

I certificati di cui ai precedenti punti n° 2 e 3 possono essere sostituiti dalle dichiarazioni sostitutive di cui alla Legge n°15/1968 e successive modifiche ed integrazioni.

La documentazione di cui sopra unitamente alla busta sigillata contenente l'offerta, dovrà essere inserita in una busta più grande, che, chiusa e sigillata con le stesse modalità sopra descritte per la busta



contenente l'offerta, dovrà pervenire all'AMAT Via C. Battisti 657 - Taranto - nei termini stabiliti.

Sul plico di cui sopra deve essere indicato l'oggetto e la data della licitazione privata.

L'AMAT non potrà essere ritenuta responsabile qualora, per mancanza dell'indicazione suddetta, il plico non dovesse pervenire alla commissione di gara o dovesse essere aperto dagli addetti alla ricezione.

Si farà luogo alla esclusione dalla gara:

1. se l'offerta risulta pervenuta oltre i termini imposti dalla lettera d'invito;
2. se la busta non contiene l'indicazione dell'oggetto e della data della gara;
3. se le buste non risultano siglate e sigillate con le modalità richieste;
4. se risulta mancante, incompleto o irregolare anche uno dei documenti richiesti;
5. se l'offerta non è contenuta nell'apposita busta interna debitamente siglata e sigillata;
6. se il titolare dell'impresa individuale o, negli altri casi, i legali rappresentanti e i soci illimitatamente responsabili, nonché il direttore tecnico, se diverso dalle persone indicate, abbiano riportato condanne per reati contro la pubblica amministrazione.

3) AGGIUDICAZIONE DELLA FORNITURA

La valutazione delle offerte sarà effettuata da una commissione di gara nominata dal Consiglio d'Amministrazione dell'AMAT.

La gara sarà ritenuta valida solo se siano pervenute almeno due offerte confrontabili e sarà aggiudicata a quella ditta che avrà presentato l'offerta economica più bassa, risultante dalla sommatoria dei prodotti dei prezzi unitari per i quantitativi.

L'AMAT potrà anche non procedere ad alcuna aggiudicazione ove ritenga non convenienti le offerte pervenute.

In caso di offerte uguali si procederà all'aggiudicazione mediante sorteggio.

L'aggiudicazione, mentre sarà immediatamente vincolante per la ditta, impegnerà l'AMAT solo dopo l'approvazione da parte del Consiglio d'Amministrazione degli atti di gara e la successiva comunicazione all'aggiudicatario.

4) ESECUZIONE DEL CONTRATTO

La stipula del contratto è subordinata all'esito della procedura prevista dalla legge 23.12.1982 n°936. A tal riguardo, ai fini delle certificazioni di cui alla citata legge, entro dieci giorni dalla comunicazione di



aggiudicazione definitiva della gara, la ditta aggiudicataria dovrà presentare, pena decadenza dall'aggiudicazione stessa, i certificati, in corso di validità, relativi alla residenza e stato di famiglia del titolare dell'Impresa e del direttore tecnico della stessa, se questi sia persona diversa dal titolare; del direttore tecnico e di tutti i componenti se trattasi di società in nome collettivo; del direttore tecnico e di tutti gli accomandatari se trattasi di società in accomandita semplice; del direttore tecnico e degli amministratori muniti di rappresentanza per ogni altro tipo di società o consorzio.

La ditta aggiudicataria, entro 30 giorni dalla comunicazione di aggiudicazione definitiva, dovrà stipulare il contratto di fornitura, presentando preliminarmente la cauzione definitiva, con le stesse modalità previste per la cauzione provvisoria, di importo pari al 5% dell'importo di contratto e con scadenza successiva al termine del periodo di garanzia.

Qualora la ditta non ottemperasse agli adempimenti di sua competenza, necessari alla stipula del contratto, l'AMAT avrà facoltà di dichiarare decaduta l'aggiudicazione, di incamerare la cauzione provvisoria, e di chiedere il risarcimento dei danni in relazione all'affidamento ad altri della fornitura.

Tutte le spese di contratto, nonché quelle da esso dipendenti e conseguenti, sono a totale carico della ditta aggiudicataria.

Nel corso del contratto, i prezzi di appalto s'intendono fissi ed invariabili. E' peraltro esclusa la revisione dei prezzi a norma delle disposizioni vigenti.

L'amministrazione si riserva il diritto di variare l'ubicazione delle pensiline.

5) CONSEGNA DEI LAVORI


La consegna dei lavori potrà avvenire anche nelle more della stipula del contratto e comunque non oltre 30 giorni dalla data di registrazione del contratto stesso.

La consegna dei lavori dovrà risultare da un verbale redatto in contraddittorio con l'appaltatore, e dalla data di esso decorre il termine utile per il compimento delle opere.

6) DANNI

L'appaltatore è obbligato ad adottare tutte le misure necessarie al fine di evitare danni a persone, cose ed opere e sarà considerato civilmente responsabile, con conseguente obbligo risarcitorio a suo carico, per eventuali danni provocati a terzi.

A tal fine dovrà stipulare apposita polizza assicurativa irrevocabile per il periodo necessario per la ultimazione dei lavori.

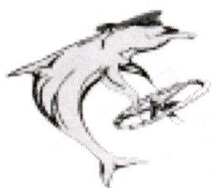

Detta polizza sarà dall'AMAT svincolata entro dieci giorni dalla data del verbale di collaudo.

7) TEMPO UTILE PER LA ULTIMAZIONE DEI LAVORI E PENALI

Il programma dei lavori prevede l'installazione di 10 (dieci) pensiline al mese, ma il termine di ultimazione dei lavori è fissato in mesi sei (centottanta giorni naturali e consecutivi), decorrenti dalla data del verbale di consegna.

La Ditta aggiudicataria dovrà corrispondere all'AMAT una penale di £ 250.000 (duecentocinquantamila lire) per ogni giorno di ritardo oltre il 30° giorno successivo alla data di ultimazione e fino ad un massimo del 10% dell'importo contrattuale.

Trascorsi 90 giorni dalla data di ultimazione dei lavori, qualora questi non fossero ancora ultimati, l'Azienda potrà procedere alla risoluzione del contratto ed all'esecuzione in danno dei lavori non eseguiti.

Gli importi delle eventuali penali, nonché i costi di una eventuale esecuzione in danno, saranno compensati con i crediti dell'appaltatore.

8) PROROGA DEL TERMINE DI ULTIMAZIONE DEI LAVORI

Qualora la Ditta aggiudicataria non sia in grado di ultimare i lavori nel termine fissato, per cause ad essa non imputabili, potrà richiedere, con istanza motivata, la proroga del termine de quo.

La suddetta istanza dovrà essere presentata prima dello spirare del termine di cui si richiede la proroga e dovrà essere, in ogni caso, autorizzata dall'AMAT, ove quest'ultima ritenga fondate le motivazioni addotte.

9) PAGAMENTI IN ACCONTO

La Ditta avrà diritto a pagamenti in acconto, in corso d'opera, ogni qualvolta avrà fornito ed installato almeno dieci pensiline.

I pagamenti saranno effettuati dall'AMAT a sessanta giorni dalla data di ricezione della fattura, previo esito positivo della verifica di corretta esecuzione dei lavori, effettuata dal Direttore dei lavori.

Gli interessi per ritardati pagamenti saranno riconosciuti nella misura del tasso legale corrente, senza anatocismi né svalutazione monetaria.

Dopo emesso il certificato di regolare esecuzione dei lavori, si farà luogo al pagamento dell'ultima rata qualunque ne sia l'ammontare.

10) DIFETTI DI COSTRUZIONE E GARANZIA

La Ditta esecutrice deve garantire le pensiline fornite per un periodo di dodici mesi dalla data di ultimazione.

In tale periodo di garanzia potranno essere contestate dall'AMAT difformità e difetti (non dovuti ad atti vandalici) a cui la ditta esecutrice dovrà ovviare a sue cure e spese.




11) CLAUSOLA RISOLUTIVA ESPRESSA

Le obbligazioni di cui agli artt. 4, 5, 6, 7, 8, 9 e 10 devono ritenersi essenziali, per cui l'inadempimento anche di una sola di esse darà diritto all'AMAT di dichiarare risolto il contratto e di procedere all'esecuzione in danno.

12) CONTROVERSIE

Per eventuali controversie il foro competente é quello di Taranto. L'Impresa o le imprese aggiudicatarie, qualora non lo abbiano, dovranno pertanto eleggere speciale domicilio in Taranto.

IL DIRETTORE GENERALE
(Ing. Francesco Lucibello)

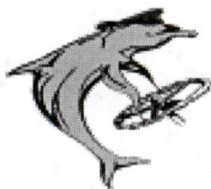

DISCIPLINARE DEI LAVORI E CARATTERISTICHE TECNICHE

A) Pensilina Tradizionale (23) – TAVOLA N°1

Fornitura di opere in ferro in profilati scatolari e/o tubolari in ferro zincato (trattamento mediante immersione in vasche contenente zinco fuso alla temperatura di circa 500°C previo decappaggio, sciacquaggio, ecc., e quanto altro occorra per dare il lavoro finito a perfetta regola d'arte per qualsiasi carpenteria (leggera e/o pesante), lamiera e tubi di grosso e/o piccolo spessore) di qualsiasi sezione, composti a semplice disegno geometrico, completi di ogni accessorio, cerniere, zanche, ecc., comprese le saldature e relative molature, tagli, sfridi ed ogni altro onere.

Fornitura di opere in ferro zincato, come al precedente punto, in profilati pieni di qualsiasi tipo e dimensione o lamiera, composti a semplice disegno geometrico, completi di ogni accessorio, cerniere, zanche, ecc. e compreso le saldature e relative molature, tagli, sfridi ed ogni altro onere.

Posa in opera di opere in ferro di cui alle precedenti descrizioni a qualsiasi altezza o profondità comprese opere provvisorie occorrenti, opere murarie, la stesa di antiruggine nelle parti da murare e quant'altro occorre per dare il lavoro completo a perfetta regola d'arte.

Posa in opera di sostegni tubolari di qualsiasi diametro entro apposite buche di dimensioni atte a garantire la stabilità della struttura compreso lo scavo per la buca, in qualsiasi terreno o struttura, l'allontanamento del materiale di risulta, il calcestruzzo $R_{ck} > 200$ Kg/cm² ed i materiali di consumo occorrenti con dado di fondazione delle dimensioni minime 30x30 e cm 40 di altezza.

Fornitura e posa in opera di bacheca, di qualsiasi tipo e specie, in ferro, di qualsiasi tipo e sezione, con uno o più sportelli apribili, compreso pannello in lamiera dello spessore di mm 3, le saldature, bullonature, viti, spagnolette, miccioni a saldare, con chiusura a chiavistello quadro, compreso pannello di compensato multistrato dello spessore di cm 1 e pannello di plexiglass mm 5 fissato sulla parte apribile con silicone o fermi. Dimensioni 90*70 cm.

Fornitura e posa in opera di policarbonato (fumè) realizzazione della copertura e fiancate della pensilina, tipo alveolato spessore 10 mm, compreso taglio a misura, sigillatura di tutti i lati con poliester, eventuale giuntura e sfrido dato in opera compreso del fissaggio sulla struttura e perni a testa piana bombati dello spessore di 6 mm, lunghezza idonea e dadi autobloccanti.



Fornitura e applicazione di uno strato di pittura ancorante, compresa la preparazione delle superfici mediante wash primer a due componenti.

Fornitura e applicazione di due strati di pittura mediante vernice alchidica (sintetica), colore a scelta della Direzione Lavori.

Targa superiore (Piazza della Libertà....ecc...) in pellicola trasparente ENGINEER GRADE 1.a classe, secondo le norme del C.d.S. e su supporto in alluminio di adeguato spessore 25x100 cm. S=25/10

Logo "AMAT" - fornitura e posa in opera di Logo, serigrafato nei colori sociali, in pellicola rifrangente.

Sedile in lamiera di ferro 20/10, traforata sagomata ergonomicamente, successivamente saldata alla struttura portante; compreso l'impiego di sostegno centrale a rinforzo della "seduta" e verniciato in tinta di gradevole aspetto

Fondo e schienale posteriore in bachelite spess.1cm., per tutta la lunghezza della pensilina, idoneamente posizionata al fine di reggere e contrastare le azioni vandaliche

Ganci in tondino di ferro, opportunamente sagomati e dimensionati, saldati alla struttura portante necessari per le operazioni di "sollevamento" onde facilitare spostamenti, manutenzioni, ecc..


Pali in ferro tubolare zincato del diametro di 60mm (2") spess.3mm, altezza mt.1,50 minimo, opportunamente posizionati ed affogati nel calcestruzzo allo scopo di consentire l'innesto a "baionetta" dei montanti

Plexiglass - fornitura e posa in opera, nella parte inferiore sinistra della pensilina, allo scopo di consentire la giusta veduta, di lastra trasparente in plexiglass di 10 mm di spessore, opportunamente levigata agli spigoli

Traverse in ferro di idoneo spessore, adeguatamente scanalate, per sostenere il plexiglass di cui al punto precedente, onde facilitare eventuali sostituzioni o successive manutenzioni (come quella esistente).

B) Pensilina Vetrata (n° 15 con fondo, parete laterale e seduta e n° 5 senza fondo, parete laterale e seduta) – TAVOLA N°2

Fornitura e posa in opera di pensilina attesa bus costituita da coppie di piantoni in acciaio 60*60*4 mm, opportunamente curvati per raccordarsi all'estremità della tettoia, predisposti per l'ancoraggio al suolo in plinti sagomati che ne permettono l'infilaggio ed il fissaggio. A copertura dell'innesto alla pavimentazione piastra in alluminio scatolare a forma rettangolare mm 150*200.

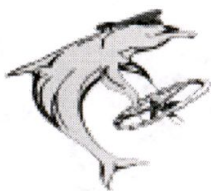

Elemento di unione e decorativo costituito dalle lastre in metacrilato 6mm, opportunamente sagomate e stampate a più colori serigraficamente con smalti trasparenti ad effetto vetrata.

Copertura 3000*1600 mm, ricavata da un'unica lastra di polycarbonato alveolare protetto U.V. di spessore 10 mm, fissata lungo tutto il perimetro: da profilo piatto 40*3 mm sul fronte e sul retro, da profilo "L" sulle fasce laterali. Struttura perimetrale in tubolare 60*40*2 mm arcuato verso il fondo.

Bordo frontale e posteriore rivestito da scatolare 2 mm calandrato e chiuso alle estremità, color rame.

Targa superiore (Piazza della Libertà....ecc...) in pellicola trasparente ENGINEER GRADE prima classe, secondo le norme del C.d.S. e su supporto in alluminio di adeguato spessore 25x100 cm. S=25/10.

Logo "AMAT" - fornitura e posa in opera di Logo, serigrafato nei colori sociali, in pellicola rifrangente

Zincatura di opere in ferro con trattamento mediante immersione in vasche contenente zinco fuso alla temperatura di circa 500°C previo decapaggio, sciacquaggio, ecc., e quanto altro occorra per dare il lavoro finito a perfetta regola d'arte per qualsiasi carpenteria (leggera e/o pesante), lamiere e tubi (di grosso e/o piccolo spessore);

Fornitura e applicazione di uno strato di pittura ancorante, compresa la preparazione delle superfici mediante wash primer a due componenti;

Fornitura e applicazione di due strati di pittura mediante vernice alchilica (sintetica), colore a scelta della Direzione Lavori.

Parete di fondo

Fornitura e posa in opera di parete di fondo realizzata da due lastre di cristallo temperato 8 mm rifinito sul bordo, trattenuta da robuste pinze in alluminio fissate lateralmente ai piantoni di sostegno. 150*150 mm.

Parete Laterale

Fornitura e posa in opera di fiancata laterale costituita da: pannello in cristallo temperato 8 mm, piantone esterno 60*60*2300 mm, piastra in alluminio copri piantone, innesto da interrare 70*70*400.

Seduta

Fornitura e posa in opera di seduta realizzata con tubolari curvi e lamiera traforata 1200*400.

C) Pensilina Vetrata Speciale (n°7)

Come la precedente senza fondo, parete laterale e seduta, ma di larghezza ridotta secondo la specificità dei luoghi e lo schema riportato nella TAV. n°2.



D) Realizzazione Piazzuole - TAVOLA N°2

Realizzazione piazzole per la sistemazione, con adeguata pavimentazione, dei siti su cui insistono le pensiline di fermata secondo le prescrizioni di seguito:

Scarificazione del terreno di adeguata profondità e per le dimensioni necessarie;

Massicciata con riempimento di rifiuto calcarea;

Livellamento e compattatura;

Cordonatura con elementi di calcestruzzo precompresso per la realizzazione di marciapiedi opportunamente dotati di scivoli;

Riempimento e massetto con calcestruzzo dosato a q.li 2;

Pavimentazione con pietrini in cemento antisdrucchiolo ed ogni opera e magistero necessari per dare compiuti i lavori a perfetta regola d'arte.

E) TIPOLOGIA ED UBICAZIONE

Le pensiline dovranno essere fornite nelle tipologie ed ubicate nei luoghi di cui all'elenco **ALLEGATO "B"**

IL DIRETTORE GENERALE
(Ing. Francesco Lucibello)

**ALL. A - SCHEMA D'OFFERTA DA RESTITUIRE COMPILATO IN OGNI
SUA PARTE E FIRMATO**

Spett/le
A. M. A. T.
Via Cesare Battisti 657
74100 **TARANTO**

**OGGETTO: Offerta per licitazione privata del _____ relativa
alla fornitura ed installazione di n° 50 pensiline di fermata.**

La sottoscritta ditta _____ con sede in
_____ e con numero _____ di codice
fiscale, dopo avere preso visione delle norme che regolano la licitazione,
contenute nella lettera patti e condizioni allegata alla lettera d'invito, e
averle approvate tutte incondizionatamente, rende nota la propria offerta
relativa all'oggetto:

A) Pensilina di tipo tradizionale (23) cadauna £ _____
Cifre

Lettere

B) Pensilina vetrata con fondo (15) cadauna £ _____
parete laterale e seduta Cifre

Lettere

C) Pensilina vetrata senza fondo (5) cadauna £ _____
parete laterale e seduta Cifre

Lettere

D) Pensilina vetrata speciale (7) cadauna £ _____
Cifre

Lettere

E) Realizzazione piazzola (6) cadauna £ _____
Cifre

Lettere



Prezzo Totale al netto IVA £ _____
Cifre

Lettere

Distinti saluti

(Località e data)

(firma per esteso del titolare o
del legale rappresentante)

N.B.: La presente offerta deve essere chiusa nell'apposita busta, siglata su ogni lembo apribile e sigillata e nella quale non devono essere inseriti altri documenti.

A handwritten signature in black ink, consisting of a stylized 'G' followed by a vertical line and a small circle at the top.

2° ELENCO FERMATE DA CORREDARE DI NUOVE PENSILINE

Allegato B

	CODICE	VIA	NUMERO CIVICO	CIRCOSCRIZIONE	LARG.MAR- CIAPIEDE	NOTE
1	10020	Via Teatro la Fenicia	n.9	Statte	spazio suff.	Pensilina Tradizionale
2	10290	Via Mad. del Rosario (fr. supermerc)	sc	Statte	spazio suff.	Pensilina Tradizionale
3	20040	Viale Nenni (incr.via Dell'industria)	sc	Paolo VI	spazio suff.	Pensilina Tradizionale (+ Piazzola)
4	20410	Via Sommovogo (fr. Chiesa)	sc	Paolo VI	spazio suff.	Pensilina Tradizionale (+ Piazzola)
5	30272	Via C. Saraceno ang. Mad. del mare	sc	Tamburi		Pensilina Speciale
6	40090	Piazza Fontana (ingr. Porto)	sc	Isola Porta Napoli	spazio suff.	Pensilina Tradizionale
7	40110	Via Garibaldi (Piazza Cariati)	sc.	Isola Porta Napoli	spazio suff.	Pensilina Tradizionale
8	40120	Salita S. Eligio (fr, ch. S. Domenico)	sc.	Isola Porta Napoli	spazio suff.	Pensilina Tradizionale
9	40130	Via Garibaldi	fr. 234	Isola Porta Napoli	spazio suff.	Pensilina Tradizionale
10	40140	C. Vitt. Emanuele (L.Arcivescovado)	sc	Isola Porta Napoli	spazio suff.	Pensilina Tradizionale
11	40150	Piazza Castello (Scesa Vasto)	sc	Isola Porta Napoli	spazio suff.	Pensilina Tradizionale
12	50020	Via Margherita	n. 46	Borgo	cm.350	Pensilina vetrata (senza fondo)
13	50090	Via Anfiteatro	n. 66	Borgo	cm.350	Pensilina vetrata (senza fondo)
14	50180	Via Leonida (mercato Fadini)	sc	Borgo	cm. 190	Pensilina vetrata (con fondo)
15	50181	Via Leonida	n. 10	Borgo	cm. 170	Pensilina Speciale
16	70021	Via Cugini	fr.33A	Tre Carrare - Battisti	cm. 100	Pensilina Speciale
17	70060	Via Cesare Battisti	n. 208	Tre Carrare - Battisti	cm. 300	Pensilina vetrata (con fondo)
18	70130	Via Dante	n. 154	Tre Carrare - Battisti	spazio suff.	Pensilina vetrata (senza fondo)
19	80230	V. Magna Grecia (Rist. La Griglia)	sc	Solito Corvisea	spazio suff.	Pensilina vetrata (senza fondo)
20	80301	Viale Unicef (Rondò lato nord)	sc	Solito Corvisea	cm. 200	Pensilina Tradizionale
21	80330	Viale Magna Grecia-ang. v. Fortunato	sc	Solito Corvisea	spazio suff.	Pensilina Tradizionale
22	80340	Viale Unicef (distr. Erg)	sc	Solito Corvisea	spazio suff.	Pensilina Tradizionale
23	90040	Viale Magna Grecia	n. 261	Salinella	spazio suff.	Pensilina Tradizionale
24	90470	Via Lago di Nemi	fr. n. 73	Salinella	cm. 190	Pensilina vetrata (con fondo)
25	90050	Via Ancona (scuola elementare)	sc	Salinella	cm. 400	Pensilina Tradizionale

	CODICE	VIA	NUMERO CIVICO	CIRCOSCRIZIONE	LARG.MAR- CIAPIEDE	NOTE
26	90092	Complanare DX v. Ancona	291	Salinella	cm360	Pensilina vetrata (con fondo)
27	90360	Via Lago di Garda	ed.5sc.P	Salinella	cm.290	Pensilina vetrata (con fondo)
28	90320	Via Lago di Garda (fr. chiesa)	sc	Salinella	spazio suff.	Pensilina Tradizionale
29	90370	Via Lago di Albano (ex capolinea)	sc	Salinella	cm.250	Pensilina Tradizionale
30	90486	Via Golfo di Taranto (fr. Villa Verde)	sc	Salinella	cm. 195	Pensilina vetrata (con fondo)
31	90484	Via Golfo di Taranto	n. 10	Salinella	cm.140	Pensilina Speciale
32	90430	Via Golfo di Taranto	n.7	Salinella	cm.180	Pensilina vetrata (con fondo)
33	90400	Via Golfo di Taranto (pal. Ricciardi)	sc	Salinella	cm. 195	Pensilina vetrata (con fondo)
34	90160	Via Lago di Bracciano	pal. B b	Salinella	cm.250	Pensilina vetrata (con fondo)
35	90170	Via Lago di Bracciano	ed. ch	Salinella	cm. 250	Pensilina Tradizionale
36	90172	Via Lago Alimini grande (piazzetta)	sc	Salinella	cm. 190	Pensilina vetrata (con fondo)
37	90080	Via Lago di Como	fr.stadio	Salinella	cm.195	Pensilina vetrata (con fondo)
38	90060	Via Ancona (fr. scuola elementare)	sc.	Salinella	spazio suff.	Pensilina Tradizionale (+Piazzola)
39	90602	Via Scoglio del Tonno	n.50	Salinella	cm. 300	Pensilina Tradizionale
40	90640	Via Lago di Pergusa	fr. 100	Salinella	spazio suff.	Pensilina Tradizionale (+Piazzola)
41	90440	Via Lago di Nemi (coop. Mariolina)	sc	Salinella	cm. 150	Pensilina Speciale
42	90482	Via Golfo di Taranto	n.9	Salinella	cm. 145	Pensilina Speciale
43	100640	Via Mediterraneo (Stadio Comunale)	sc	Talsano	spazio suff.	Pensilina Tradizionale
44	101200	Strada Talsano - Leporano	n. 36	Talsano	spazio suff.	Pensilina Tradizionale
45	101251	Str. Talsano - Leporano -ang. v. Merli	sc	Talsano	cm. 180	Pensilina vetrata (con fondo)
46	101470	Litoranea (sc. Alberghiera)	sc	Talsano	cm. 180	Pensilina vetrata (con fondo)
47	110360	Via del Faro	n. 73	S. Vito - Lama	cm. 100	Pensilina Speciale
48	110700	Villaggio Benedetto Brin	sc	S. Vito - Lama	spazio suff.	Pensilina vetrata (con fondo) (+ Piazzola)
49	110810	Via Lama (fr. via Nave Puglia)	sc	S. Vito - Lama	spazio suff.	Pensilina vetrata (con fondo) (+ Piazzola)
50	111150	Via Lama (fr. chiesa Madre)	sc	S. Vito - Lama	cm 220	Pensilina vetrata (senza fondo)

Pensiline speciali

n. 7;

Pensiline vetrate (con fondo)

n. 15 ;

Pensiline tradizionali

n. 23;

Pensiline vetrate (senza fondo)

n. 5;


Piazzole

n. 6 .


Fornitura di opere in ferro in profilati scatolari e/o tubolari in ferro zincato (trattamento mediante immersione in vasche contenente zinco fuso alla temperatura di circa 500°C previo decappaggio, sciacquaggio, ecc., e quanto altro occorra per dare il lavoro finito a perfetta regola d'arte per qualsiasi carpenteria (leggera e/o pesante), lamiere e tubi di grosso e/o piccolo spessore) di qualsiasi sezione, composti a semplice disegno geometrico, completi di ogni accessorio, cerniere, zanche, ecc., comprese le saldature e relative molature, tagli, sfridi ed ogni altro onere. Fornitura di opere in ferro zincato, come al precedente punto, in profilati pieni di qualsiasi tipo e dimensione o lamiere, composti a semplice disegno geometrico, completi di ogni accessorio, cerniere, zanche, ecc. e compreso le saldature e relative molature, tagli, sfridi ed ogni altro onere. Posa in opera di opere in ferro di cui alle precedenti descrizioni a qualsiasi altezza o profondità comprese opere provvisionali occorrenti, opere murarie, la stesa di antruggine nelle parti da murare e quant'altro occorre per dare il lavoro completo a perfetta regola d'arte. Posa in opera di sostegni tubolari di qualsiasi diametro entro apposite buche di dimensioni atte a garantire la stabilità della struttura compreso lo scavo per la buca, in qualsiasi terreno o struttura, l'allontanamento del materiale di risulta, il calcestruzzo Rck>200 Kg/cmq ed i materiali di consumo occorrenti con dadi di fondazione delle dimensioni minime 30x30 e cm 40 di altezza. Fornitura e posa in opera di bacheca, di qualsiasi tipo e specie, in ferro, di qualsiasi tipo e sezione, con uno o più sportelli apribili, compreso pannello in lamiera dello spessore di mm 3, le saldature, bullonature, viti, sgagnolette, miccioni a saldare, con chiusura a chiavistello quadro, compreso pannello di compensato multistrato dello spessore di cm 1 e pannello di plexiglass mm 5 fissato sulla parte apribile con silicone o fermi. Dimensioni 90*70 cm. Fornitura e posa in opera di policarbonato (fumè) realizzazione della copertura e fiancate della pensilina, tipo alveolato spessore 10 mm, compreso taglio a misura, sigillatura di tutti i lati con poliestere, eventuale giuntura e sfrido dato in opera compreso del fissaggio sulla struttura e perni a testa piana bombati dello spessore di 6 mm, lunghezza idoneo e dadi autobloccanti. Fornitura e applicazione di uno strato di pittura ancorante, compresa la preparazione delle superfici mediante wash primer a due componenti. Fornitura e applicazione di due strati di pittura mediante vernice alchidica (sintetica), colore a scelta della Direzione Lavori. Targa superiore (Piazza della Libertà...ecc...) in pellicola trasparente ENGINEER GRADE 1.a classe, secondo le norme del C.d.S. e su supporto in alluminio di adeguato spessore 25x100 cm. S=25/10 Logo "AMAT" - fornitura e posa in opera di Logo, serigrafato nei colori sociali, successivamente saldato alla struttura portante, compreso l'impiego di sostegno centrale a rinforzo della "seduta" e verniciato in tinta di gradevole aspetto. Fondo e schienale posteriore in bachelite spess.1cm., per tutta la lunghezza della pensilina, idoneamente posizionata al fine di reggere e contrastare le azioni vandaliche, saldati alla struttura portante necessari. Ganci in tondino di ferro, opportunamente sagomati e dimensionati, saldati alla struttura portante necessari per le operazioni di "sollevamento" onde facilitare spostamenti, manutenzioni, ecc. Pali in ferro tubolare zincato del diametro di 60mm (2") spess.3mm, altezza mt.1,50 minimo, opportunamente posizionati ed affogati nel calcestruzzo allo scopo di consentire l'innesto a "baionetta" dei montanti. Plexiglass - fornitura e posa in opera, nella parte inferiore sinistra della pensilina, allo scopo di consentire la giusta veduta, di lastra trasparente in plexiglass di 10 mm di spessore, opportunamente levigata agli spigoli. Traverse in ferro di idoneo spessore, adeguatamente scanalate, per sostenere il plexiglass di cui al punto precedente, onde facilitare eventuali sostituzioni o successive manutenzioni (come quella esistente).

A.M.A.T. Azienda per la Mobilità nell'Area di Taranto Via Cesare Battisti 657 - 74100 Taranto	
Committente: AMAT	
Progetto di Installazione Pensiline	
Cantiere:	
Elaborato:	
Emesso il	Tav.N° 1
Scala 1:25	
Conf. d'Ord.:	
DATA	File: C:\AMAT\stampa
REVISIONE	
DISEGNATORE	
A norma di legge il presente disegno non potrà essere riprodotto né consegnato a terzi né utilizzato per scopi diversi da quello di destinazione senza l'autorizzazione scritta di questo studio tecnico che ne detiene la proprietà.	


Pianta









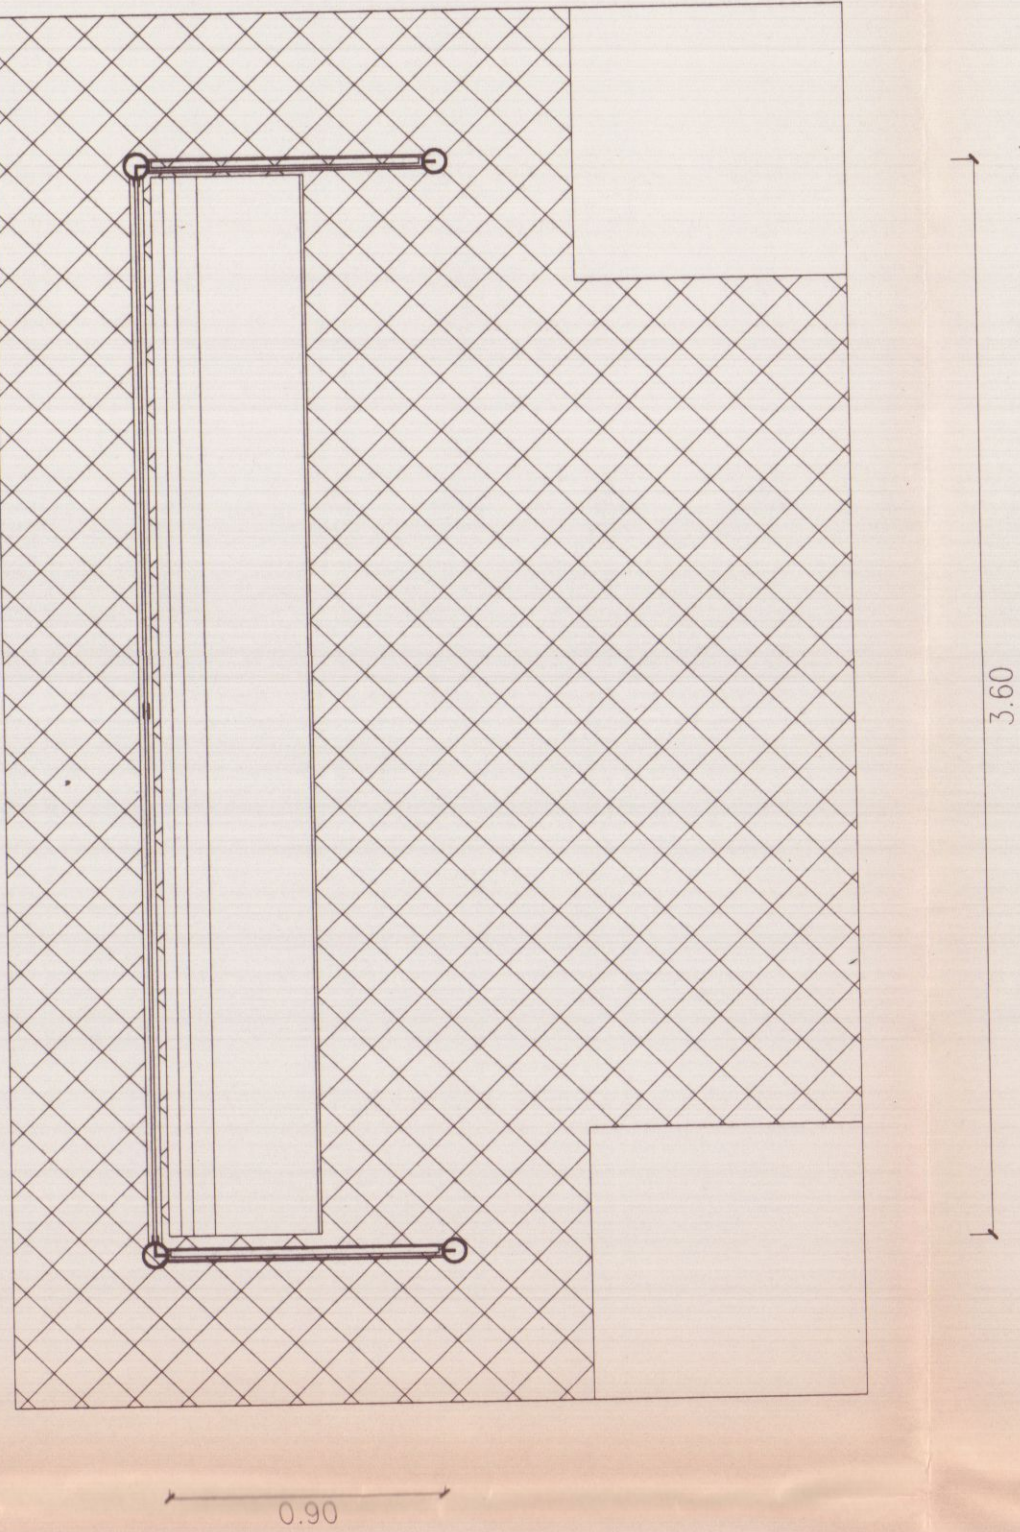


Sezione

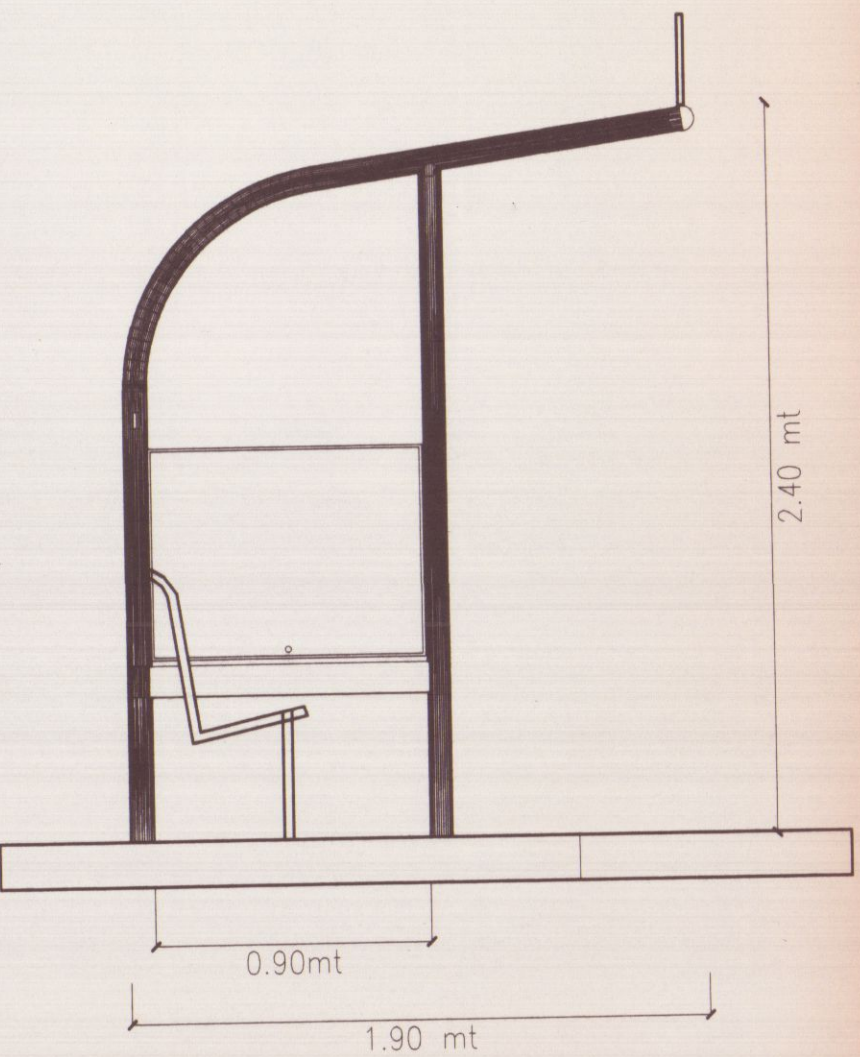


Prospetto Laterale

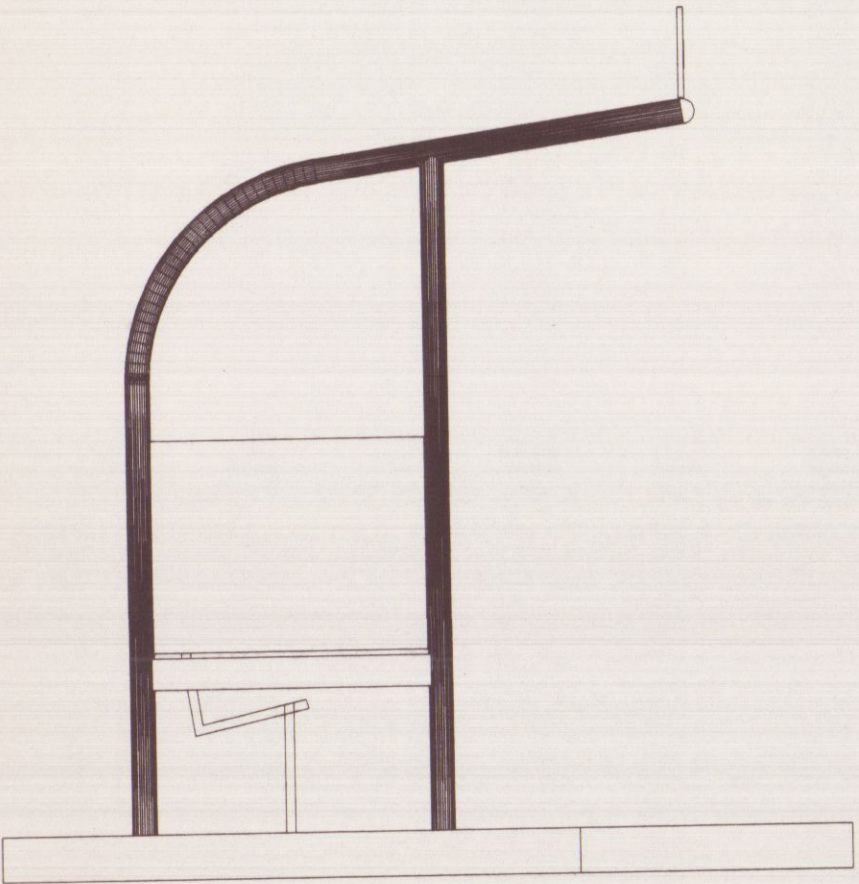


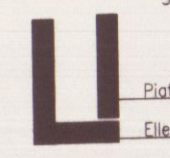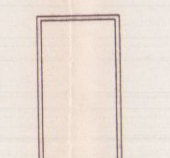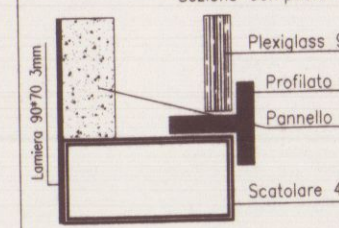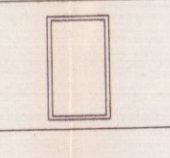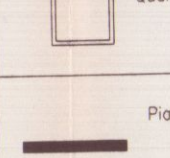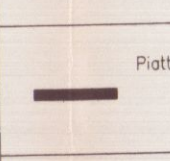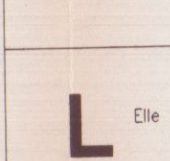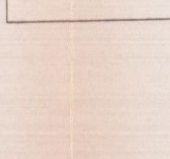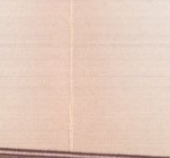SEZIONE - PESO - QUANTITA' PER PENSILINA	
 Tubolare Ø80 s=2mm Peso = 3.85 Kg/mt Lt = 14.00 mt	 Sezione Composta Peso = 2.761 Kg/mt Lt = 7.20 mt Piastra 25x5 mm Ele. 30x20x5 mm
 Scatolare 100x40 s=2mm Peso = 4.16 Kg/mt Lt = 5.40 mt	 Sezione Composta Bacheca Plexiglass 90*70 s=5mm Profilato T 20x20x4 mm Pannello compensato 10 mm Scatolare 40*20 s=2mm
 Scatolare 50x30 s=2mm Peso = 2.39 Kg/mt Lt = 7.2 mt	 Profilato T 20x20x4 mm Peso = 1.13 Kg/mt
 Quadrangolare 30x30 s=2mm Peso = 1.85 Kg/mt Lt = 14.4 mt	POLICARBONATO Tetto 3.20x3.60 mt Franco 0.90x1.40 mt
 Piastra 50x5 mm Peso = 1.96 Kg/mt Lt = 6.60 mt	1 Plexiglass
 Piastra 40x5 mm Peso = 1.57 Kg/mt Lt = 13.20 mt	2 Policarbonato
 Piastra 25x5 mm Peso = 0.981 Kg/mt	3 Bachelite
 Piastra 25x3 mm Peso = 0.589 Kg/mt	4 Bacheca
 Ele. 30x20x5 mm Peso = 1.78 Kg/mt	5 Seduta in lamiera


Prospettiva

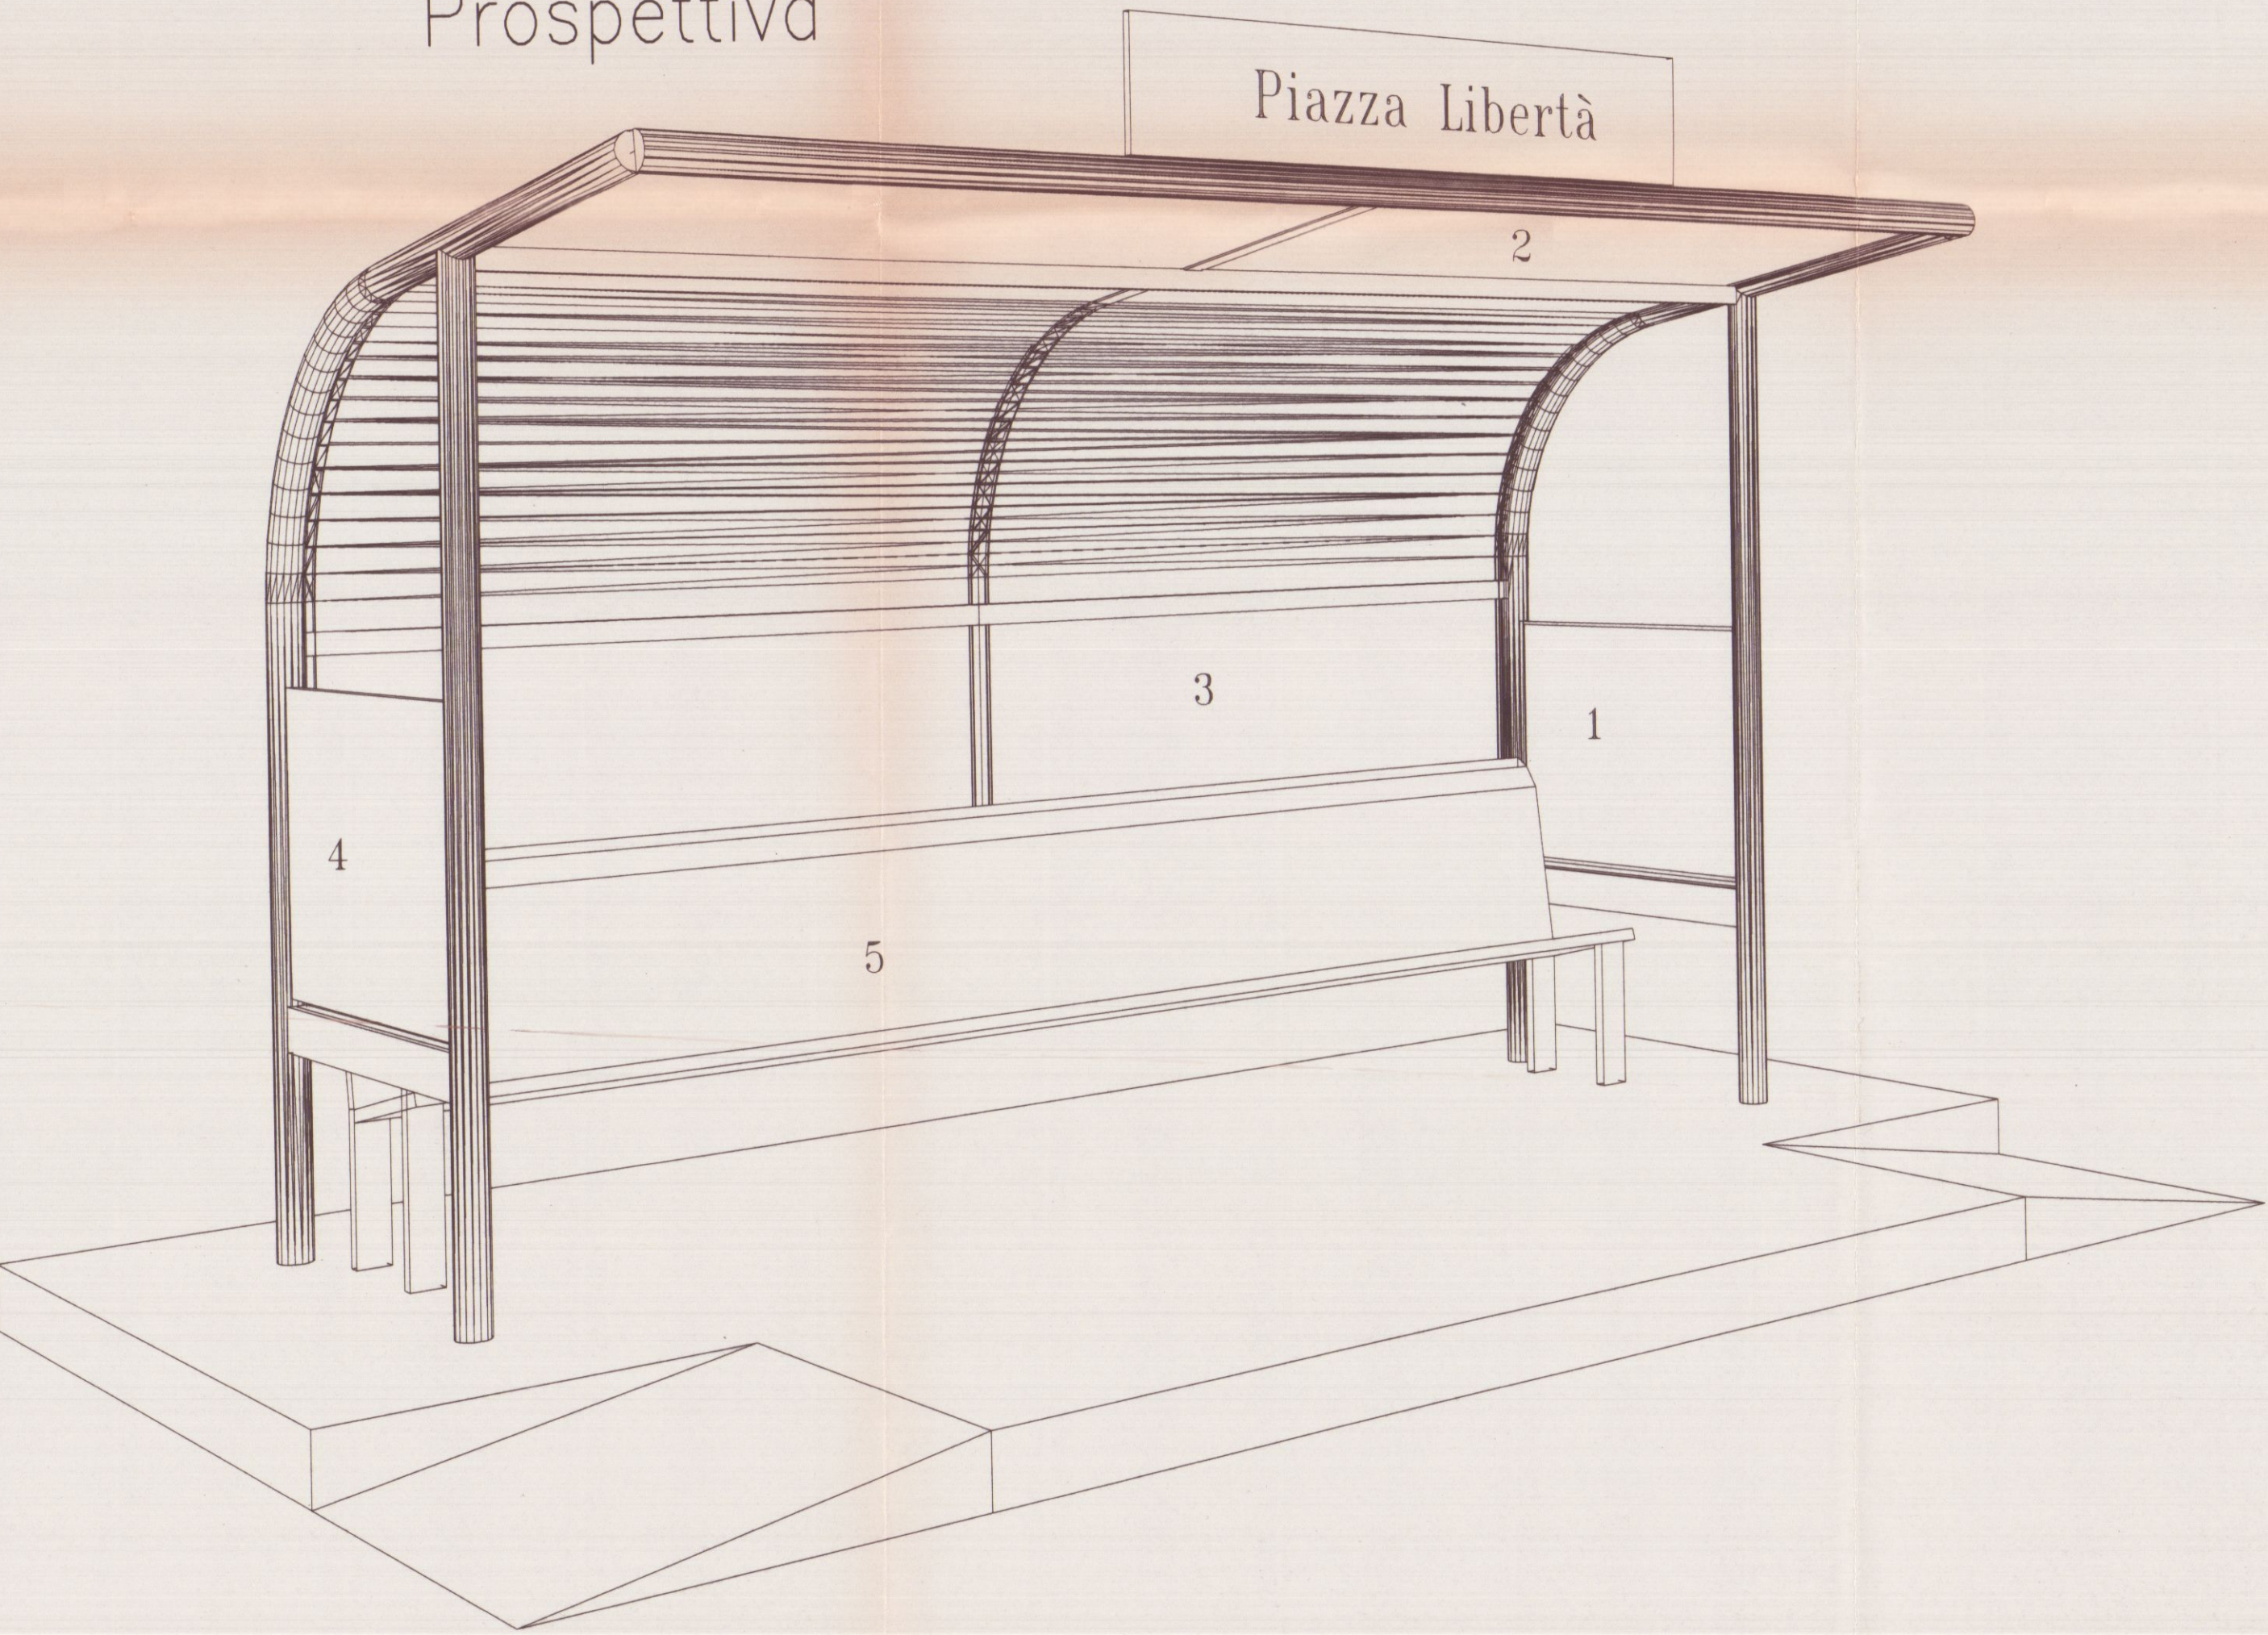

Vista dall'alto

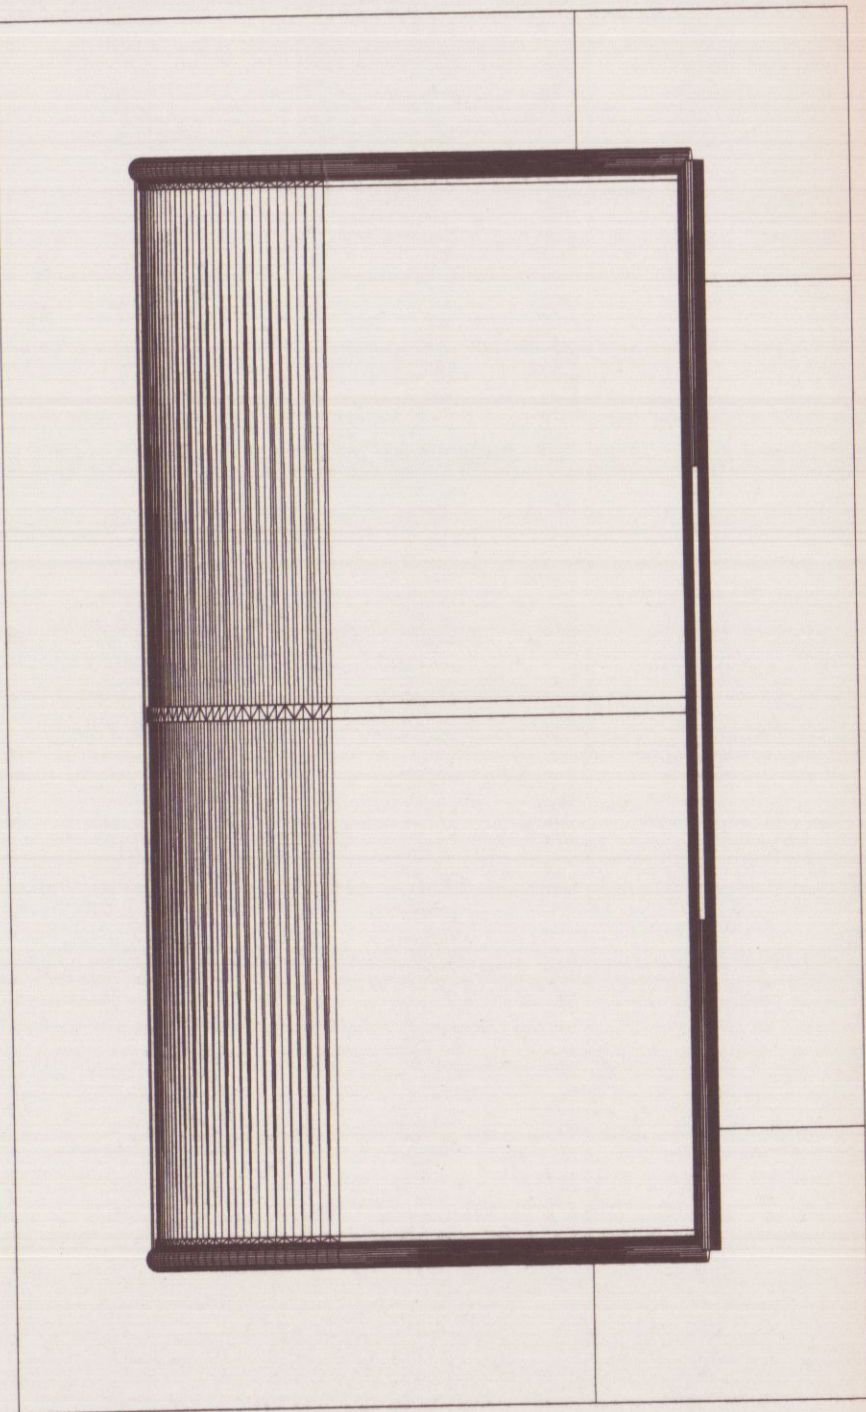

Prospetto Frontale

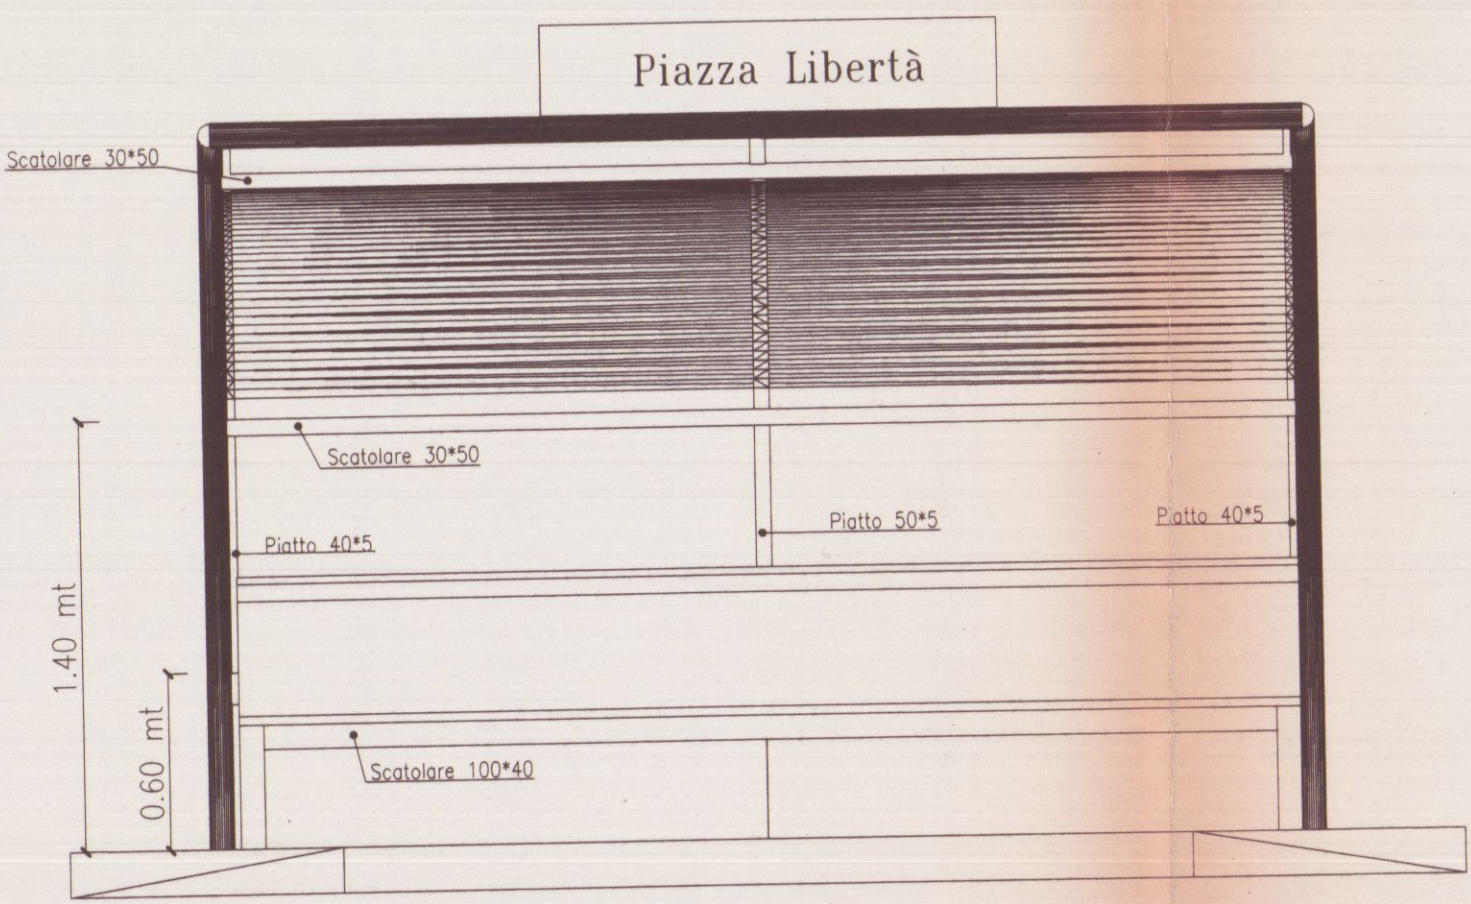

A. M. A. T.

Azienda per la Mobilità nell'Area di Taranto

Via Cesare Battisti n.657 - Taranto

Committente: A.M.A.T.

Progetto di Pensilina Vetrata

Contiere: Comune di Taranto

Elaborato:

Emesso il

Scala

Conf. d'Ord.:

DATA

Tav.N° 2

File: vetrata.dwg

REVISIONE

DISEGNATORE



A norma di legge il presente disegno non potrà essere riprodotto né consegnato a terzi né utilizzato per scopi diversi da quello di destinazione senza l'autorizzazione scritta di questo studio tecnico che ne detiene la proprietà.

Fornitura e posa in opera di pensilina attesa bus costituita da coppie di piantoni in acciaio 60*60*4 mm, opportunamente curvati per raccordarsi all'estremità della tettoia, predisposti per l'ancoraggio al suolo in plinti sagomati che ne permettono l'infilaggio ed il fissaggio. A copertura dell'innesto alla pavimentazione piastra in alluminio scatolare a forma rettangolare mm 150*200. Elemento di unione e decorativo costituito dalle lastre in metacrilato 6mm, opportunamente sagomate e stampate a più colori serigraficamente con smalti trasparenti ad effetto vetrata. Copertura 3000*1600 mm, ricavata da un'unica lastra di policarbonato alveolare protetto U.V. di spessore 10 mm, fissata lungo tutto il perimetro: da profilo piatto 40*3 mm sul fronte e sul retro, da profilo "L" sulle fasce laterali. Struttura perimetrale in tubolare 60*40*2 mm arcuato verso il fondo. Bordo frontale e posteriore rivestito da scatolare 2 mm calandrato e chiuso alle estremità, color rame. Targa superiore (Piazza della Libertà....ecc...) in pellicola trasparente ENGINEER GRADE prima classe, secondo le norme del C.d.S. e su supporto in alluminio di adeguato spessore 25x100 cm. S=25/10. Logo "AMAT" - fornitura e posa in opera di Logo, serigrafato nei colori sociali, in pellicola rifrangente Zincatura di opere in ferro con trattamento mediante immersione in vasche contenente zinco fuso alla temperatura di circa 500°C previo decapaggio, sciacquaggio, ecc., e quanto altro occorra per dare il lavoro finito a perfetta regola d'arte per qualsiasi carpenteria (leggera e/o pesante), lamiere e tuki (di grosso e/o piccolo spessore); Fornitura e applicazione di uno strato di pittura ancorante, compresa la preparazione delle superfici mediante wash primer a due componenti; Fornitura e applicazione di due strati di pittura mediante vernice alchilica (sintetica), colore a scelta della Direzione Lavori.


Fornitura e posa in opera di parete di fondo realizzata da due lastre di cristallo temperato 8 mm rifinito sul bordo, trattenuta da robuste pinze in alluminio fissate lateralmente ai piantoni di sostegno. 150*150 mm

Fornitura e posa in opera di fiancata laterale costituita da: pannello in cristallo temperato 8 mm, piantone esterno 60*60*2300 mm, piastra in alluminio copri piantone, innesto da interrare 70*70*400.

Fornitura e posa in opera di seduta realizzata con tubolari e/o scatolari curvi e lamiera traforata 1200*400




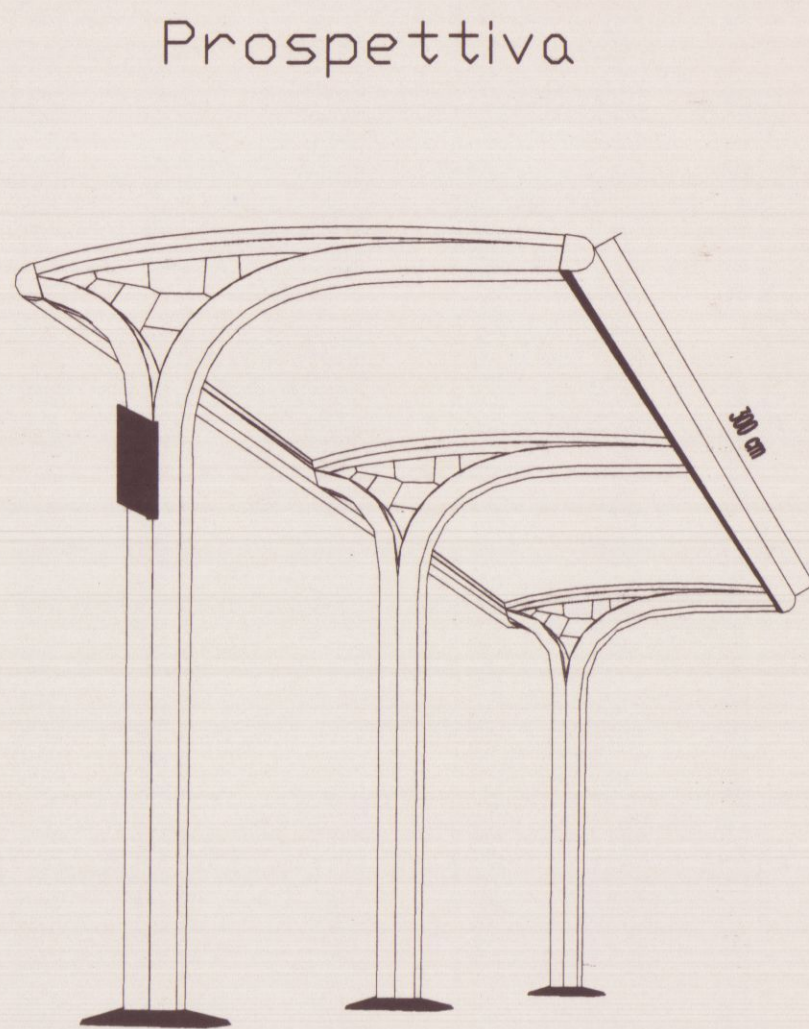
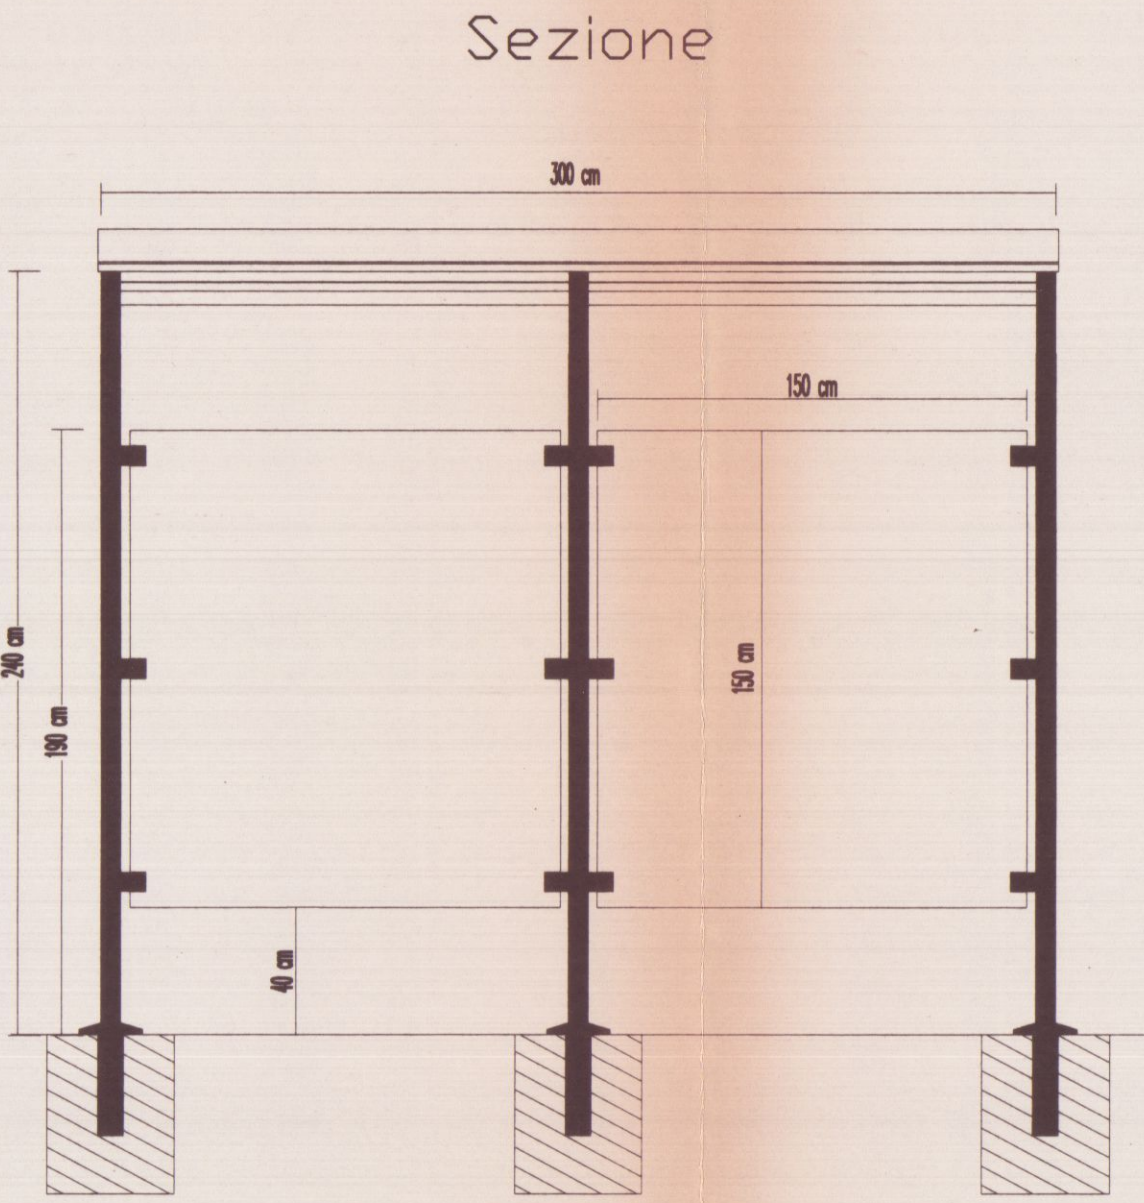


Tipologia senza fondo, facciata laterale e seduta

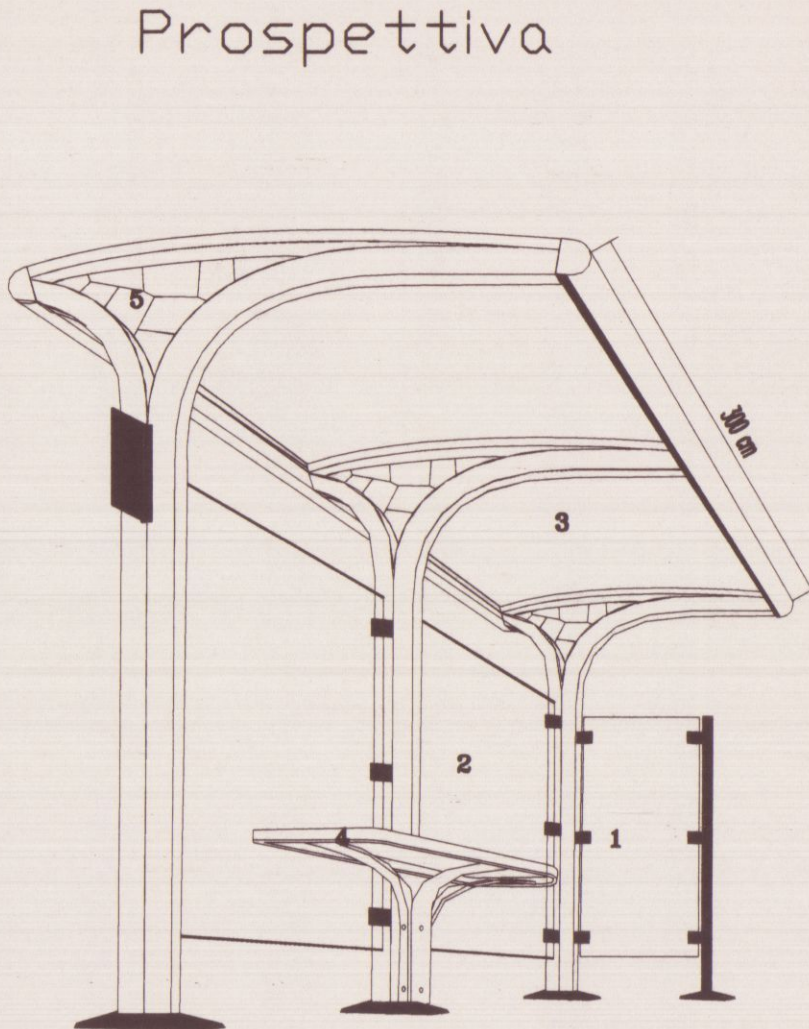

Tipologia con fondo, facciata laterale e seduta

- 1 Parete laterale in cristallo
- 2 Parete di fondo in cristallo
- 3 Copertura in policarbonato
- 4 Seduta
- 5 Lastra in metacrilato s=6mm

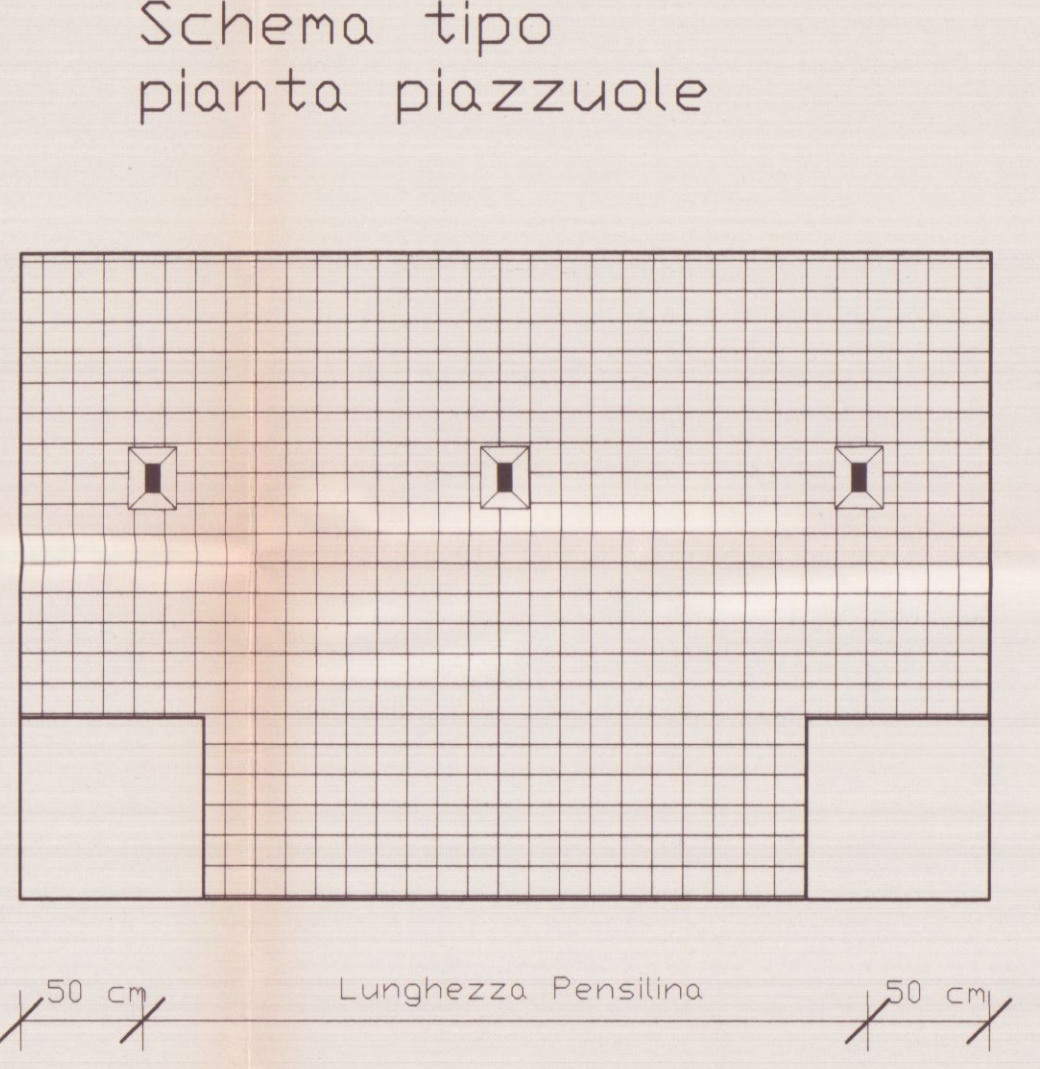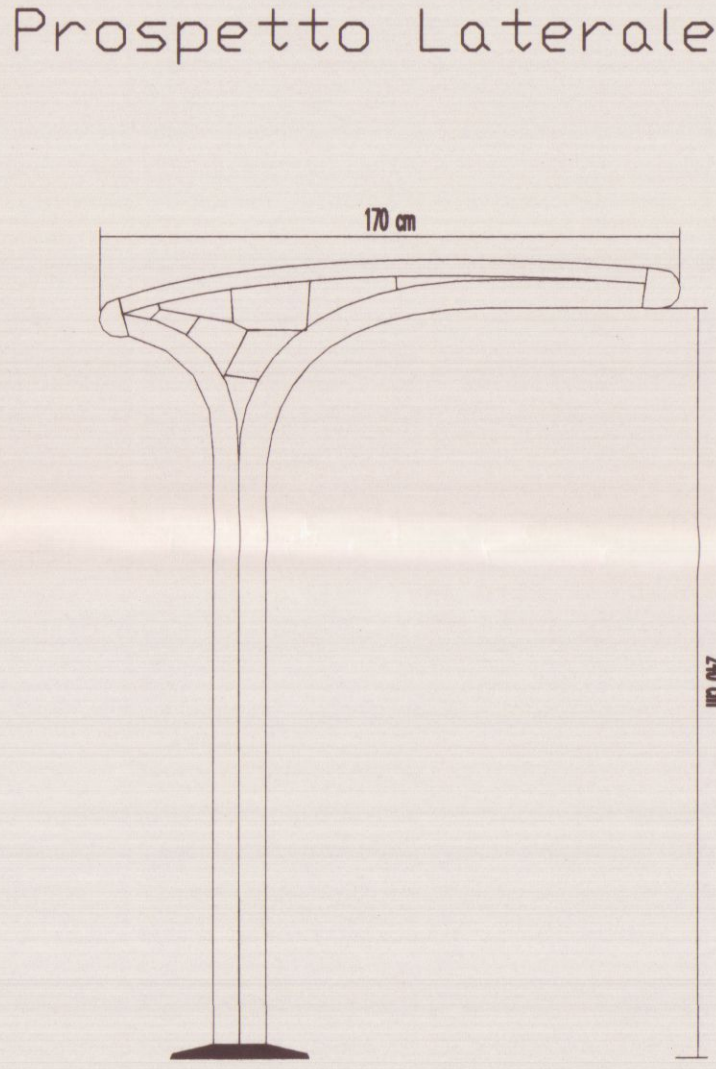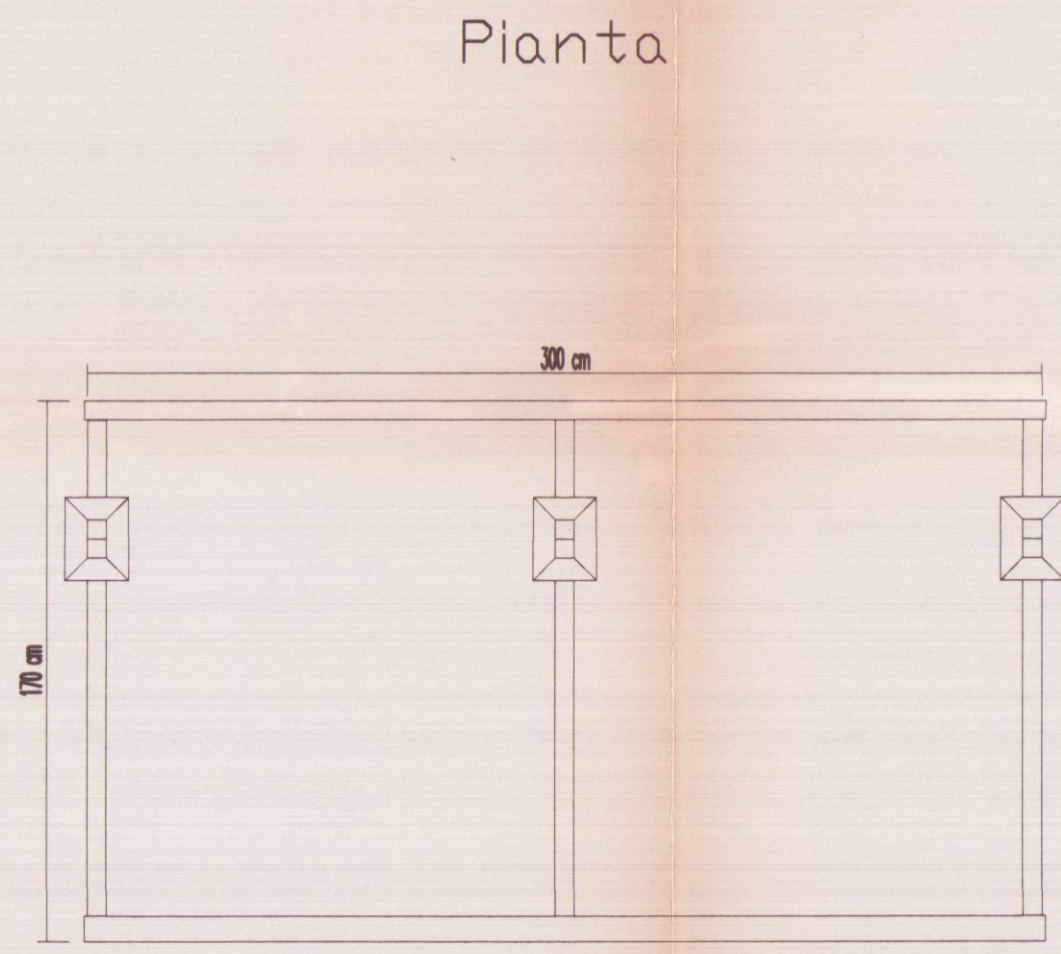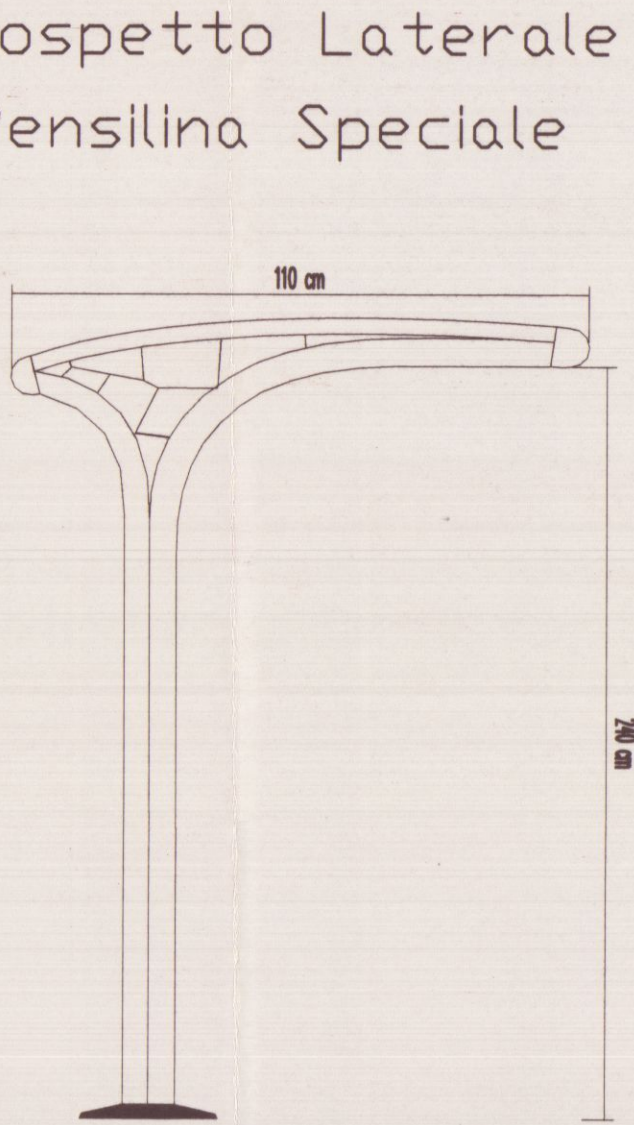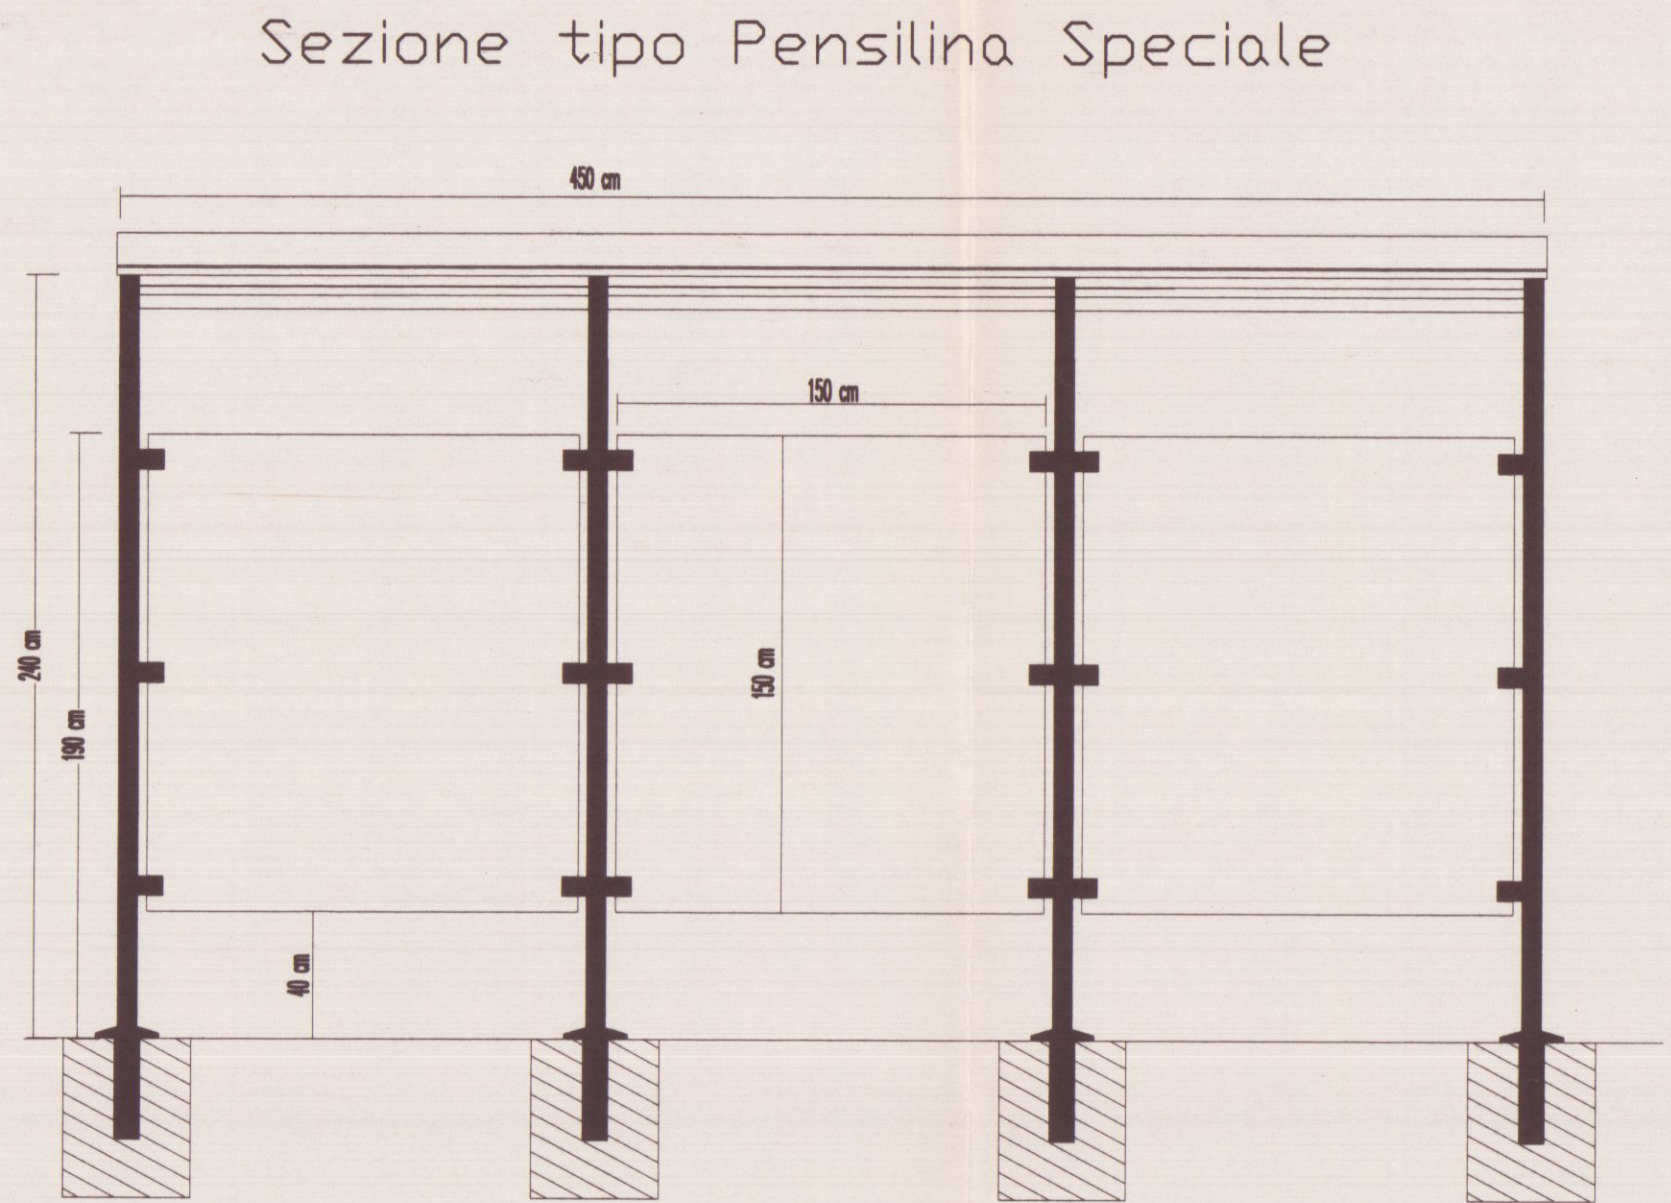

Particolare sezione piazzuole

